


Приложение
к постановлению главы муниципального
образования Узловский район
от 28 октября 2014 года № 29

Схема расположения земельного участка на кадастровом плане территории

Условный номер земельного участка —		
Площадь земельного участка 1000 м ²		
Обозначение характерных точек границ	Координаты, м	
	X	Y
1	2	3
1	717089,20	289780,82
2	717130,97	289796,95
3	717130,24	289798,81

1	2	3
4	717137,43	289801,59
5	717131,74	289815,58
6	717117,26	289809,44
7	717115,67	289812,94
8	717081,79	289800,02
1	717089,20	289780,82

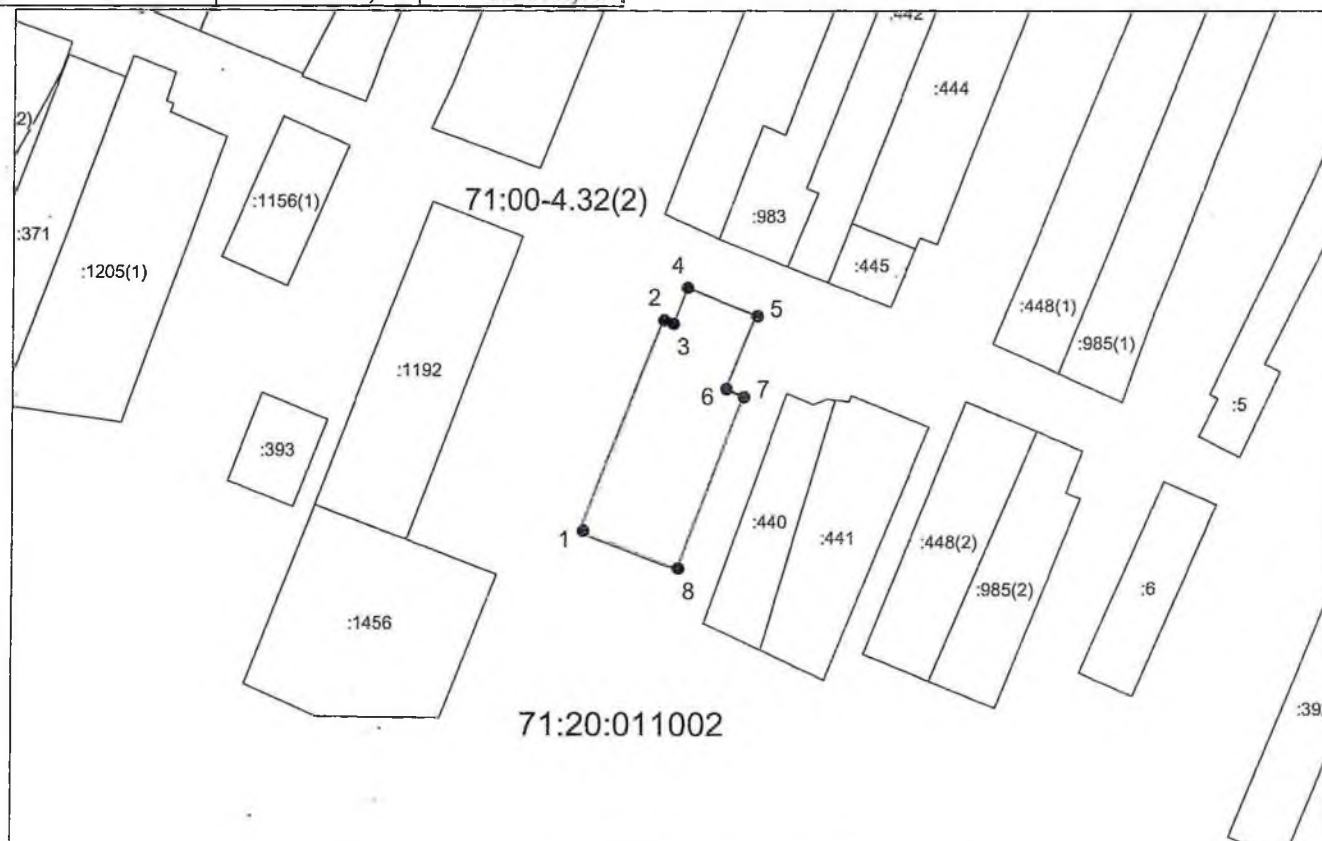

Система координат: МСК-71.1 Масштаб 1:1500

Условные обозначения:

- | | |
|---|---|
| — граница существующего участка, | — граница муниципального образования, |
| — граница формируемого участка, | — граница населенного пункта, |
| — граница кадастрового квартала, | — характерная точка границы земельного участка. |
| — граница зоны с особыми условиями использования территорий | |

Российская Федерация, Тульская обл., Узловский р-н, с. Ильинка