


Схема расположения земельного участка на кадастровом плане территории

Условный номер земельного участка —		
Площадь земельного участка 1200 м ²		
Обозначение характерных точек границ	Координаты, м	
	X	Y
1	2	3
1	729649,98	290613,03

1	2	3
2	729631,55	290633,01
3	729599,71	290603,56
4	729618,81	290582,86
1	729649,98	290613,03

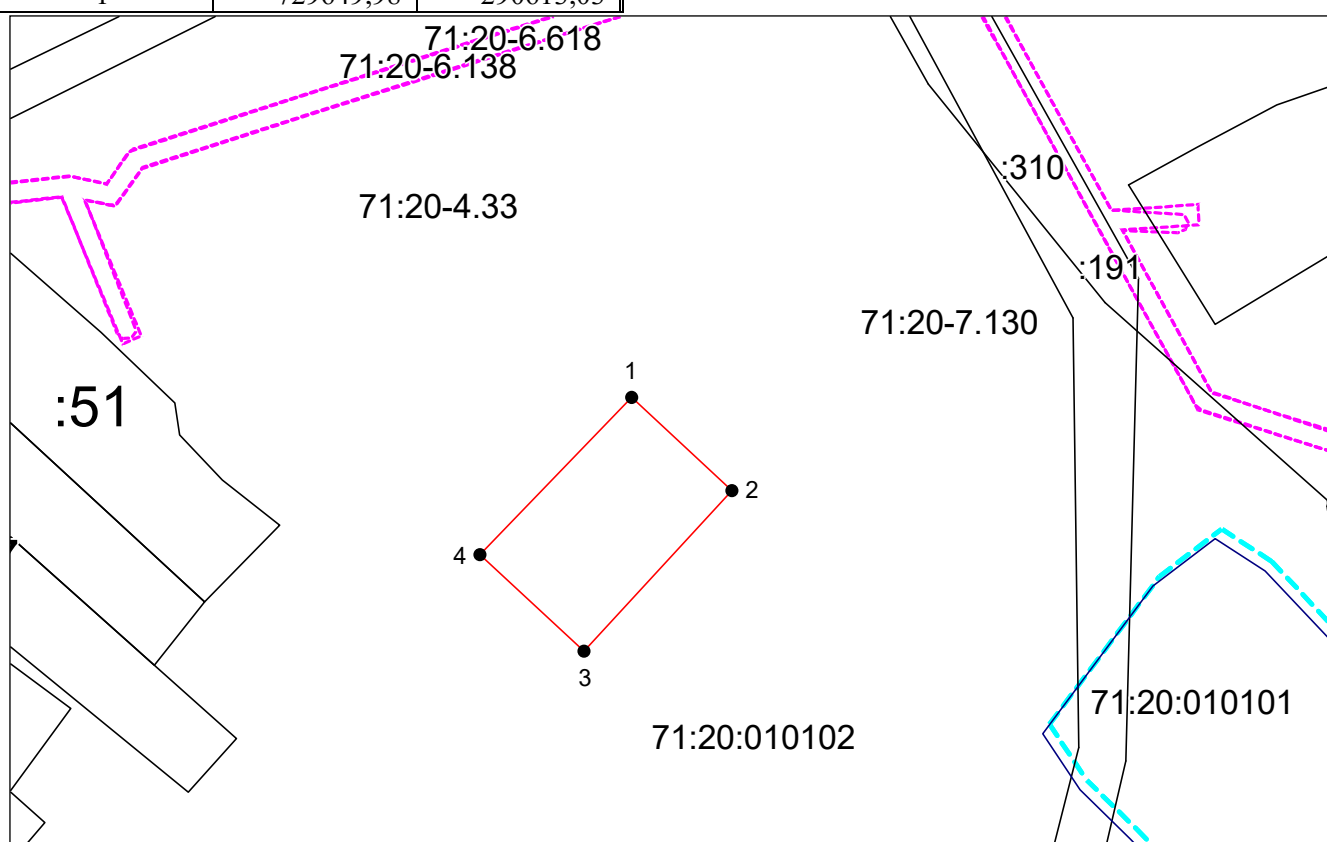

Система координат: МСК-71.1 Масштаб 1:1500

Условные обозначения:

- | | |
|---|---|
| — граница существующего участка, | — граница муниципального образования, |
| — граница формируемого участка, | — граница населенного пункта, |
| — граница кадастрового квартала, | — характерная точка границы земельного участка. |
| — граница зоны с особыми условиями использования территорий | |

Российская Федерация, Тульская обл., Узловский р-н, д. Огаревка