


Утверждена
 Постановлением администрации
 (наименование документа об утверждении, включая наименования
 муниципального образования
 органов государственной власти или органов местного
 самоуправления, принявших решение об утверждении схемы
 Тульской области
 или подписавших соглашение о перераспределении земельных
 от _____ № _____

Схема расположения земельного участка на кадастровом плане территории

Условный номер земельного участка —		
Площадь земельного участка 1100 м ²		
Обозначение характерных точек границ	Координаты, м	
	X	Y
1	2	3
2	729648,34	290623,65

1	2	3
1	729681,50	290654,24
4	729664,98	290672,16
3	729631,82	290641,57
2	729648,34	290623,65

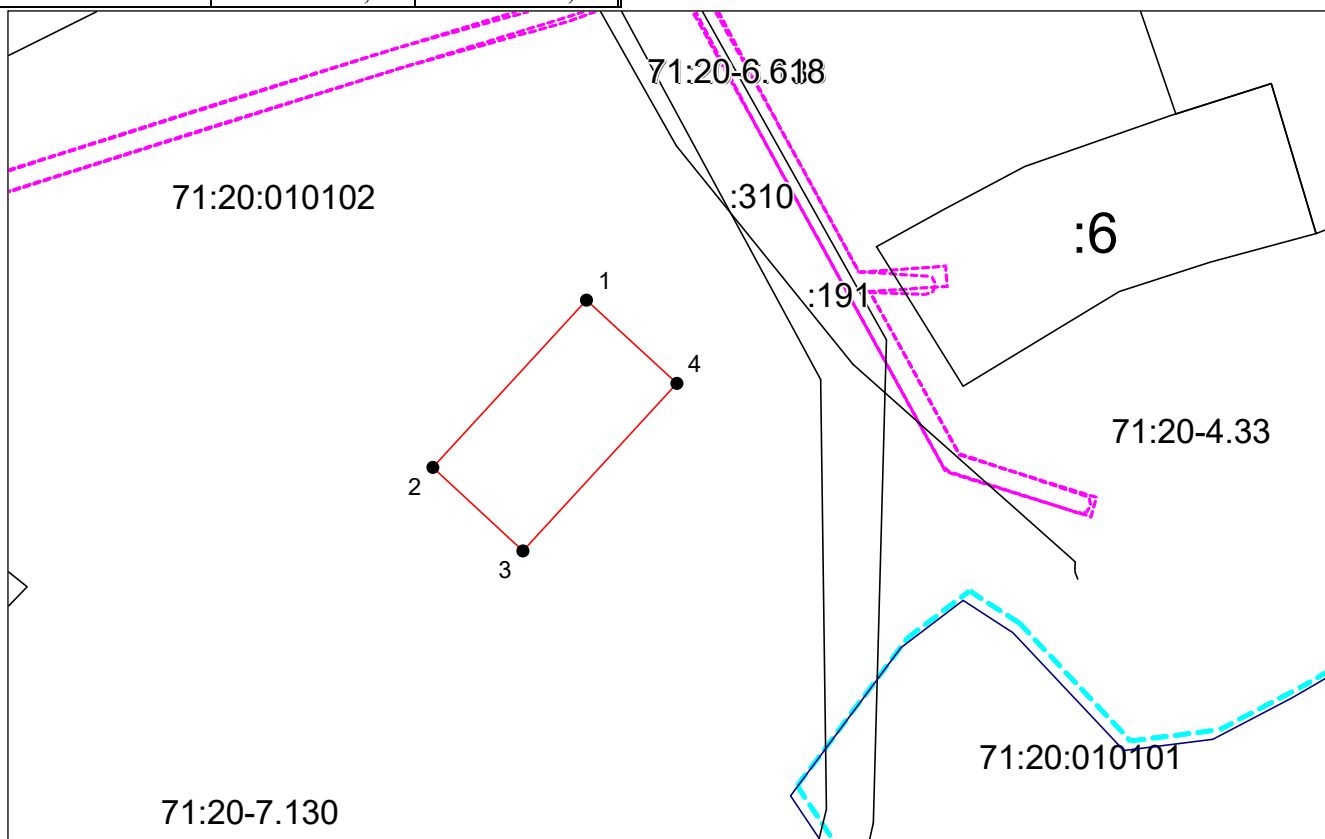

Система координат: МСК-71.1 Масштаб 1:1500

Условные обозначения:

- | | |
|---|---|
| — граница существующего участка, | — граница муниципального образования, |
| — граница формируемого участка, | — граница населенного пункта, |
| — граница кадастрового квартала, | — характерная точка границы земельного участка. |
| — граница зоны с особыми условиями использования территорий | |

Российская Федерация, Тульская обл., Узловский р-н, д. Огаревка