

Утверждена

(наименование документа об утверждении, включая

наименования органов государственной власти или

органов местного самоуправления, принявших
решение об утверждении схемы или подписавших
соглашение о перераспределении земельных участков)


от

№

Схема расположения земельного участка на кадастровом плане территории

Местоположение: Российская Федерация, обл. Тульская, р-н Узловский, с. Ильинка.

Условный номер земельного участка :ЗУ1		
Площадь земельного участка 2500 м ²		
Обозначение характерных точек границ	Координаты, м	
	X	Y
1	2	3
1	717516,84	289348,55
2	717587,66	289389,57
3	717598,19	289399,29
4	717580,97	289416,42
5	717503,21	289372,74
6	717516,47	289349,22
1	717516,84	289348,55

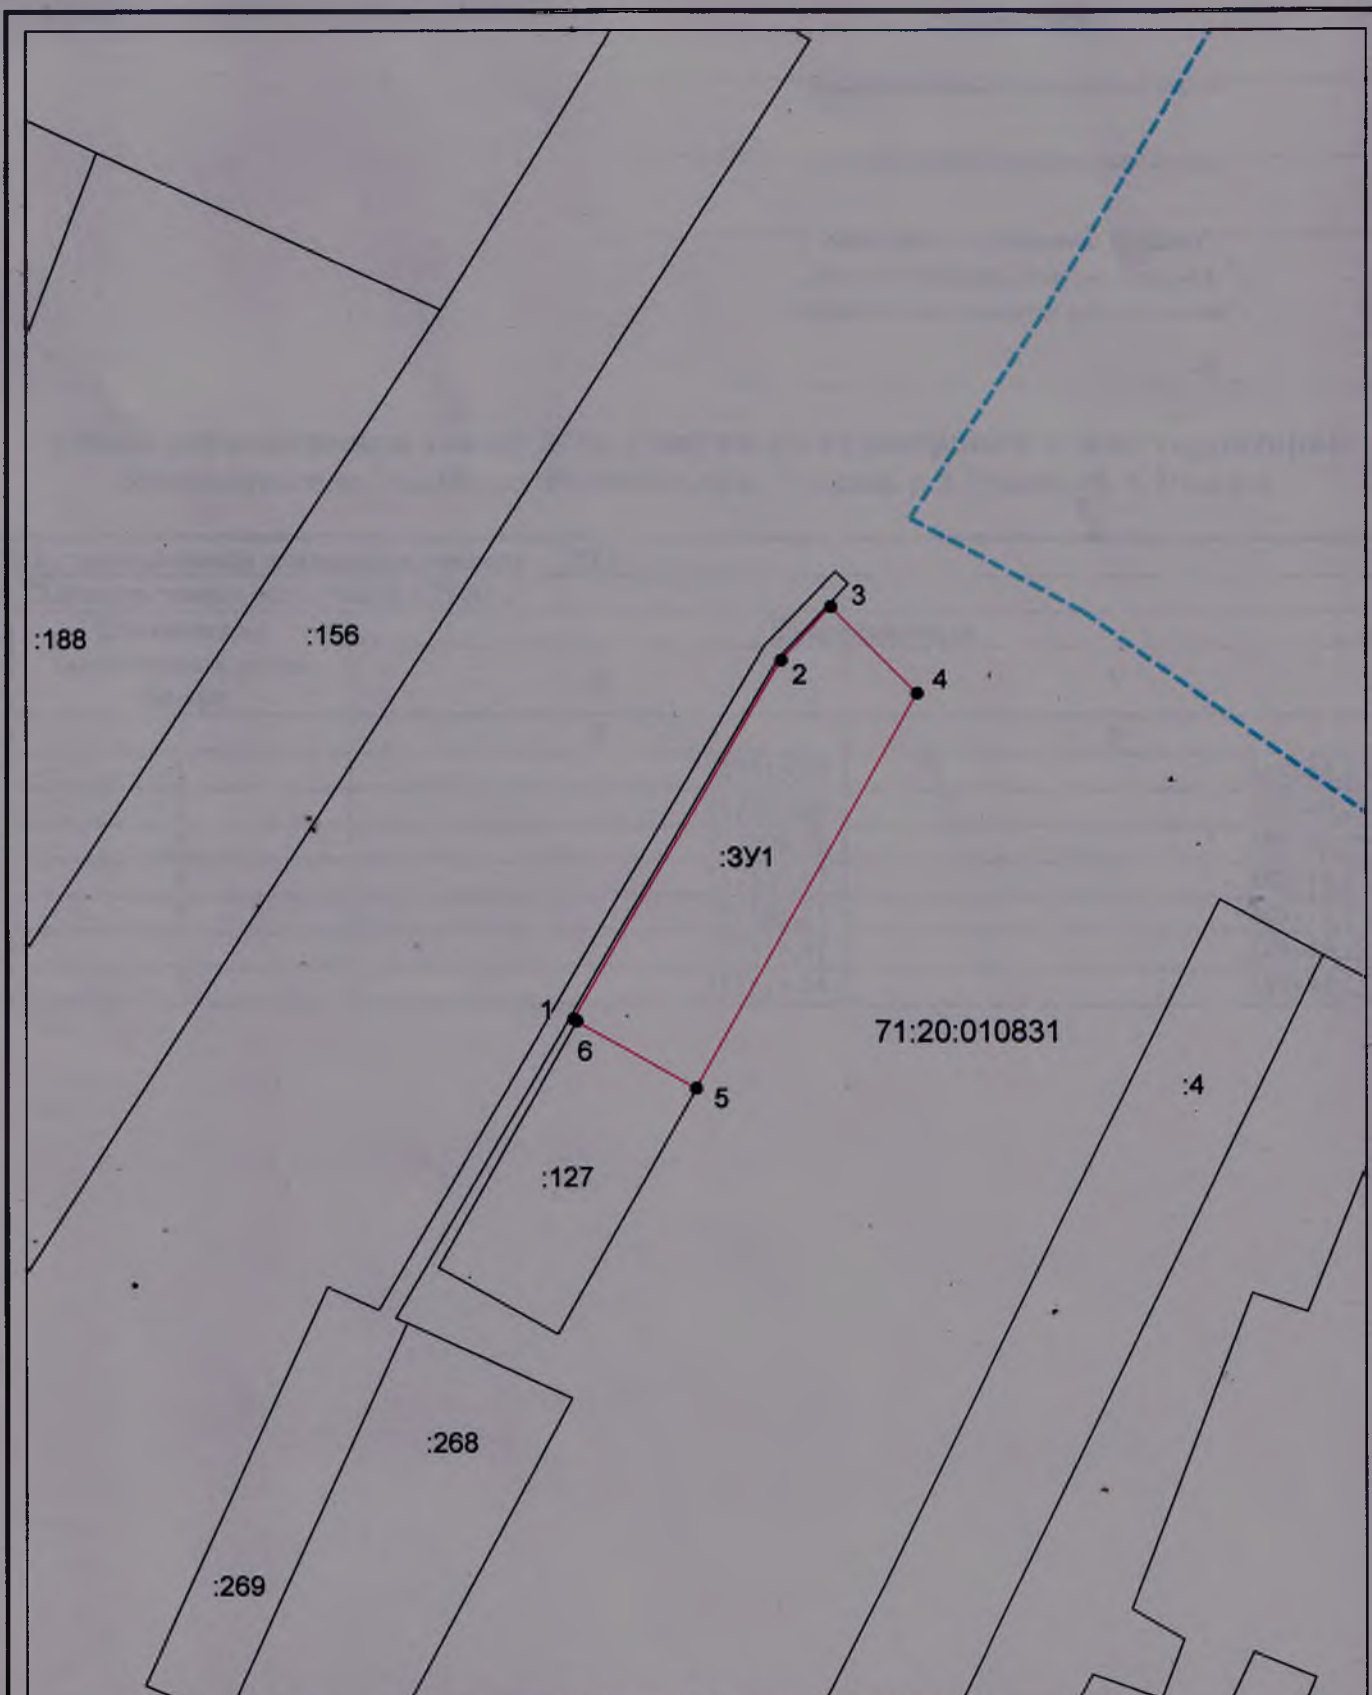

Система координат: Местная СК МСК-71.1
Масштаб 1:1500

Условные обозначения:

- — граница образуемого земельного участка,
- — граница учтенного земельного участка,
- - - - - граница кадастрового квартала,
- — характерная точка границы земельного участка.