


Утверждена
Постановлением администрации
(наименование документа об утверждении, включая наименования
муниципального образования
органов государственной власти или органов местного
Узловский район
самоуправления, принявших решение об утверждении схемы
Тульской области
или подписавших соглашение о перераспределении земельных
от _____ № _____

Схема расположения земельного участка на кадастровом плане территории

Условный номер земельного участка —		
Площадь земельного участка 1110 м ²		
Обозначение характерных точек границ	Координаты, м	
	X	Y
1	2	3
3	729671,61	290608,09

1	2	3
1	729696,37	290638,12
2	729681,50	290654,24
5	729648,34	290623,65
4	729663,49	290607,24
3	729671,61	290608,09

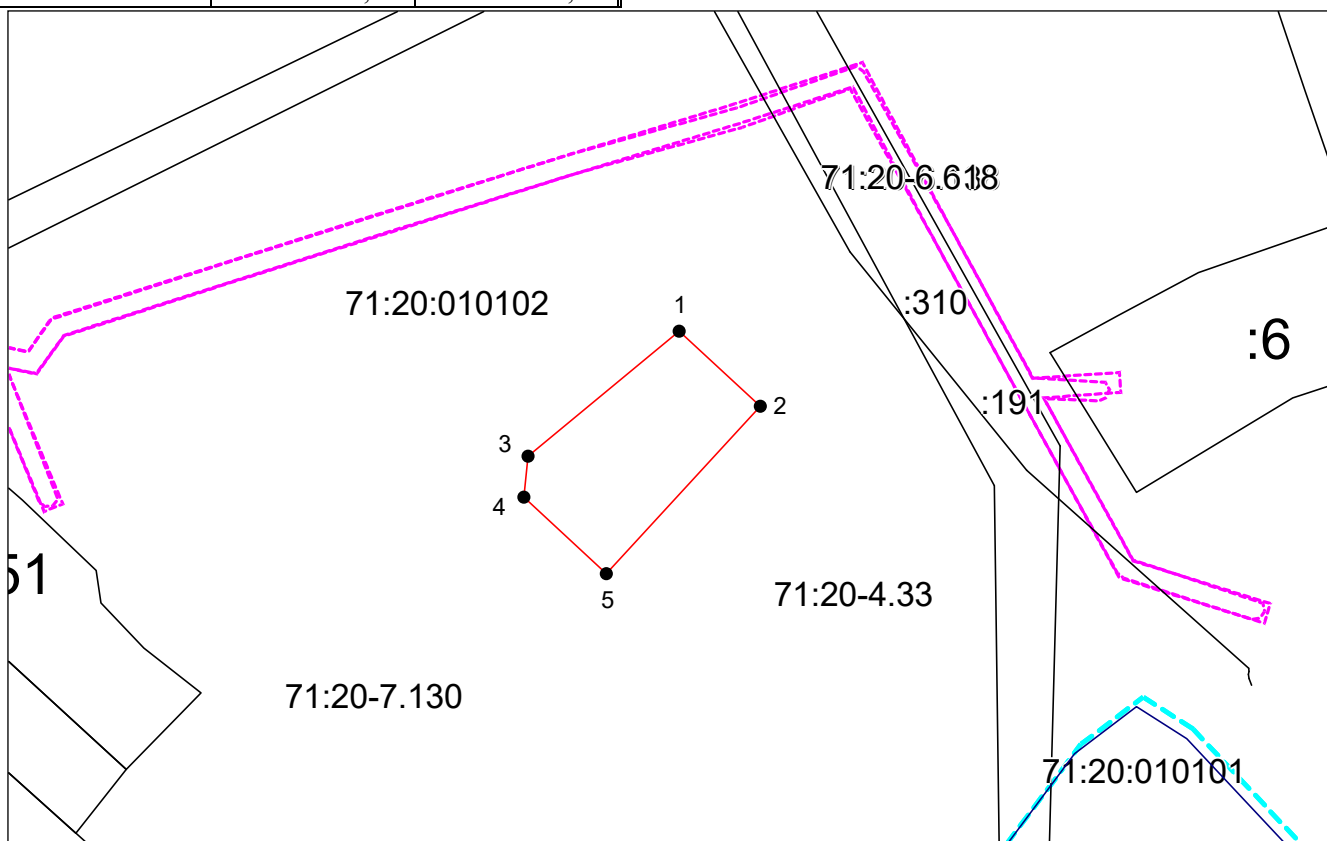

Система координат: МСК-71.1 Масштаб 1:1500

Условные обозначения:

- граница существующего участка,
- граница формируемого участка,
- граница кадастрового квартала,
- граница зоны с особыми условиями использования территорий
- граница муниципального образования,
- граница населенного пункта,
- характерная точка границы земельного участка.

Российская Федерация, Тульская обл., Узловский р-н, д. Огаревка