


Утверждена
Постановлением администрации
(наименование документа об утверждении, включая наименования
муниципального образования
органов государственной власти или органов местного
Узловский район
самоуправления, принявших решение об утверждении схемы
Тульской области
или подписавших соглашение о перераспределении земельных
от _____ № _____

Схема расположения земельного участка на кадастровом плане территории

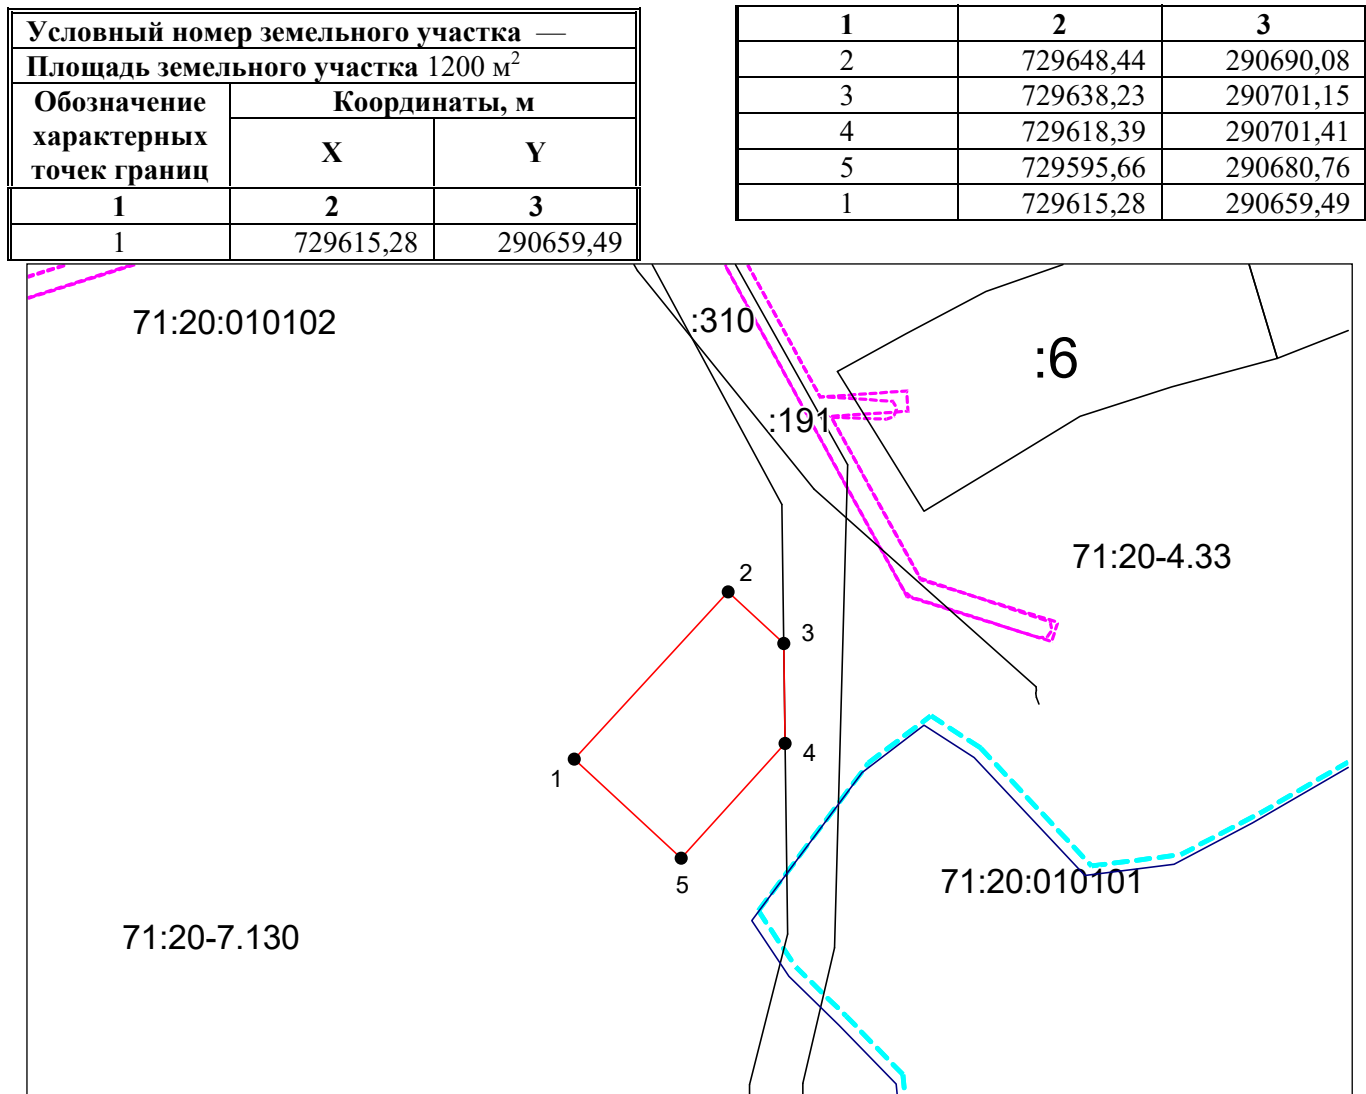

Система координат: МСК-71.1
Масштаб 1:1500

Условные обозначения:

— граница существующего участка,

— граница формируемого участка,

— граница кадастрового квартала,

— граница зоны с особыми условиями использования территорий

— граница муниципального образования,

— граница населенного пункта,

— характерная точка границы земельного участка.

Российская Федерация, Тульская обл., Узловский р-н, д. Огаревка