

Утверждена

Постановлением администрации

(наименование документа об утверждении, включая наименования

муниципального образования

органов государственной власти или органов местного

Узловский район


самоуправления, принявших решение об утверждении схемы

Тульской области

или подписавших соглашение о перераспределении земельных

от №

Схема расположения земельного участка на кадастровом плане территории

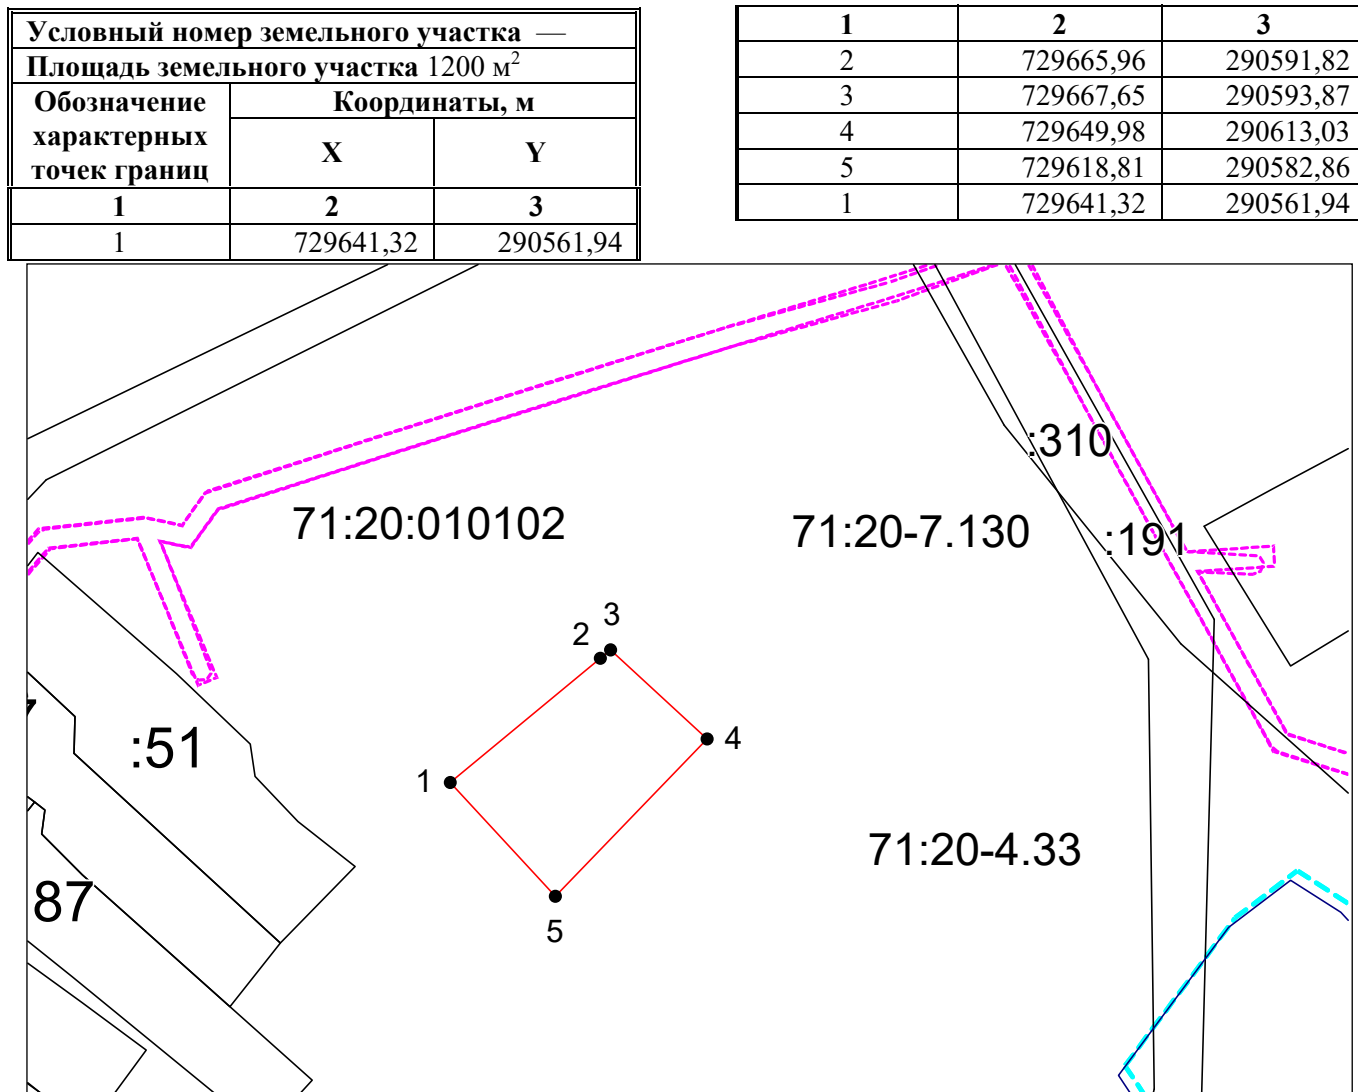

Система координат: МСК-71.1 Масштаб 1:1500

Условные обозначения:

- граница существующего участка,

— граница формируемого участка,

— граница кадастрового квартала,

— граница зоны с особыми условиями использования территорий
- граница муниципального образования,

— граница населенного пункта,

— характерная точка границы земельного участка.

Российская Федерация, Тульская обл., Узловский р-н, д. Огаревка