

Утверждена

Постановлением администрации

(наименование документа об утверждении, включая наименования

муниципального образования

органов государственной власти или органов местного

Узловский район

самоуправления, принявших решение об утверждении схемы

Тульской области


или подписавших соглашение о перераспределении земельных

от №

Схема расположения земельного участка на кадастровом плане территории

Условный номер земельного участка —		
Площадь земельного участка 1200 м²		
Обозначение характерных точек границ	Координаты, м	
	X	Y
1	2	3
1	729599,71	290603,56

1	2	3
2	729631,55	290633,01
3	729612,41	290653,77
4	729581,34	290623,47
1	729599,71	290603,56

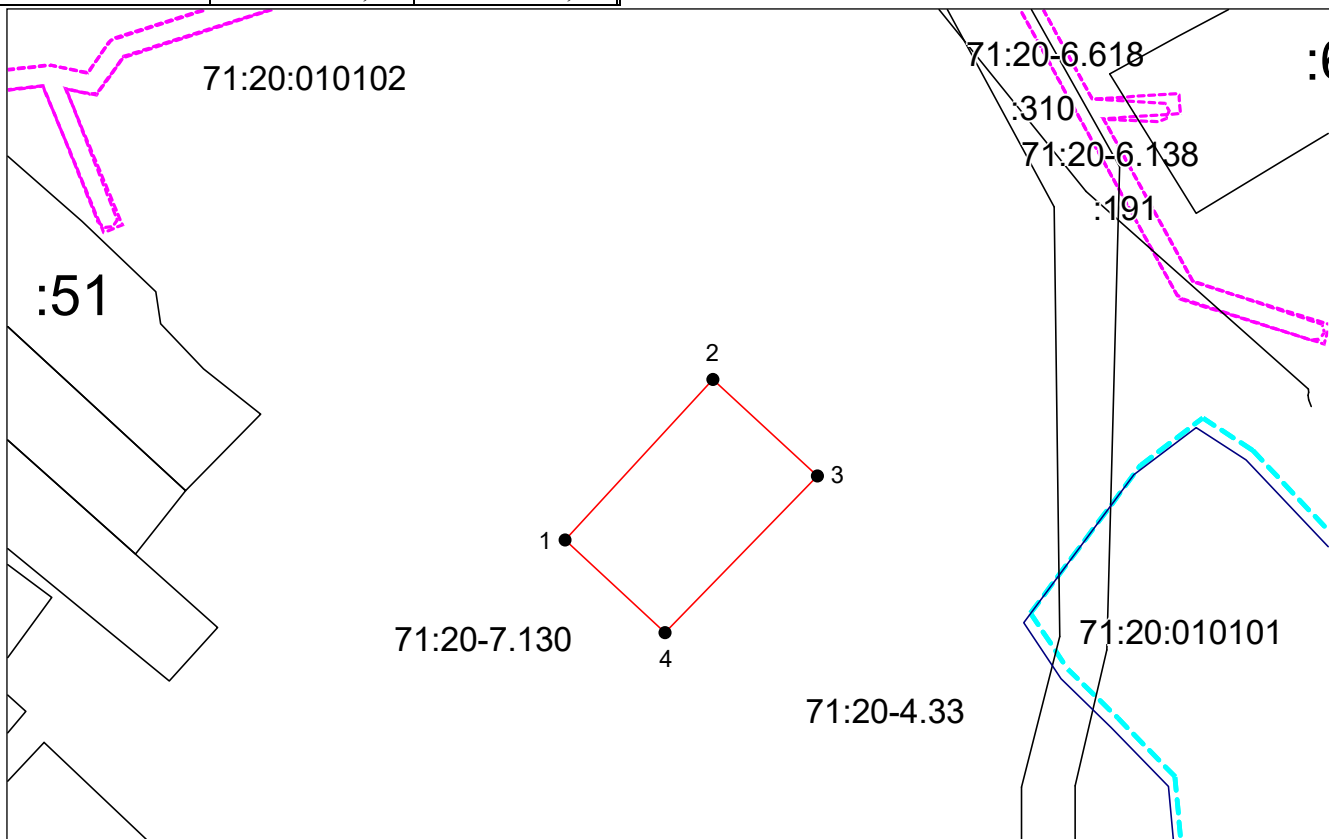

Система координат: МСК-71.1 Масштаб 1:1500

Условные обозначения:

- — граница существующего участка,
- — граница формируемого участка,
- — граница кадастрового квартала,
- — граница зоны с особыми условиями использования территорий
- — граница муниципального образования,
- — граница населенного пункта,
- — характерная точка границы земельного участка.

Российская Федерация, Тульская обл., Узловский р-н, д. Огаревка