


Утверждена  
Постановлением администрации  
(наименование документа об утверждении, включая наименования  
муниципального образования  
органов государственной власти или органов местного  
Узловский район  
самоуправления, принявших решение об утверждении схемы  
Тульской области  
или подписавших соглашение о перераспределении земельных  
от \_\_\_\_\_ № \_\_\_\_\_

Схема расположения земельного участка на кадастровом плане территории

Условный номер земельного участка —		
Площадь земельного участка 1100 м <sup>2</sup>		
Обозначение характерных точек границ	Координаты, м	
	X	Y
1	2	3
1	729631,82	290641,57

1	2	3
3	729664,98	290672,16
4	729648,44	290690,08
2	729615,28	290659,49
1	729631,82	290641,57

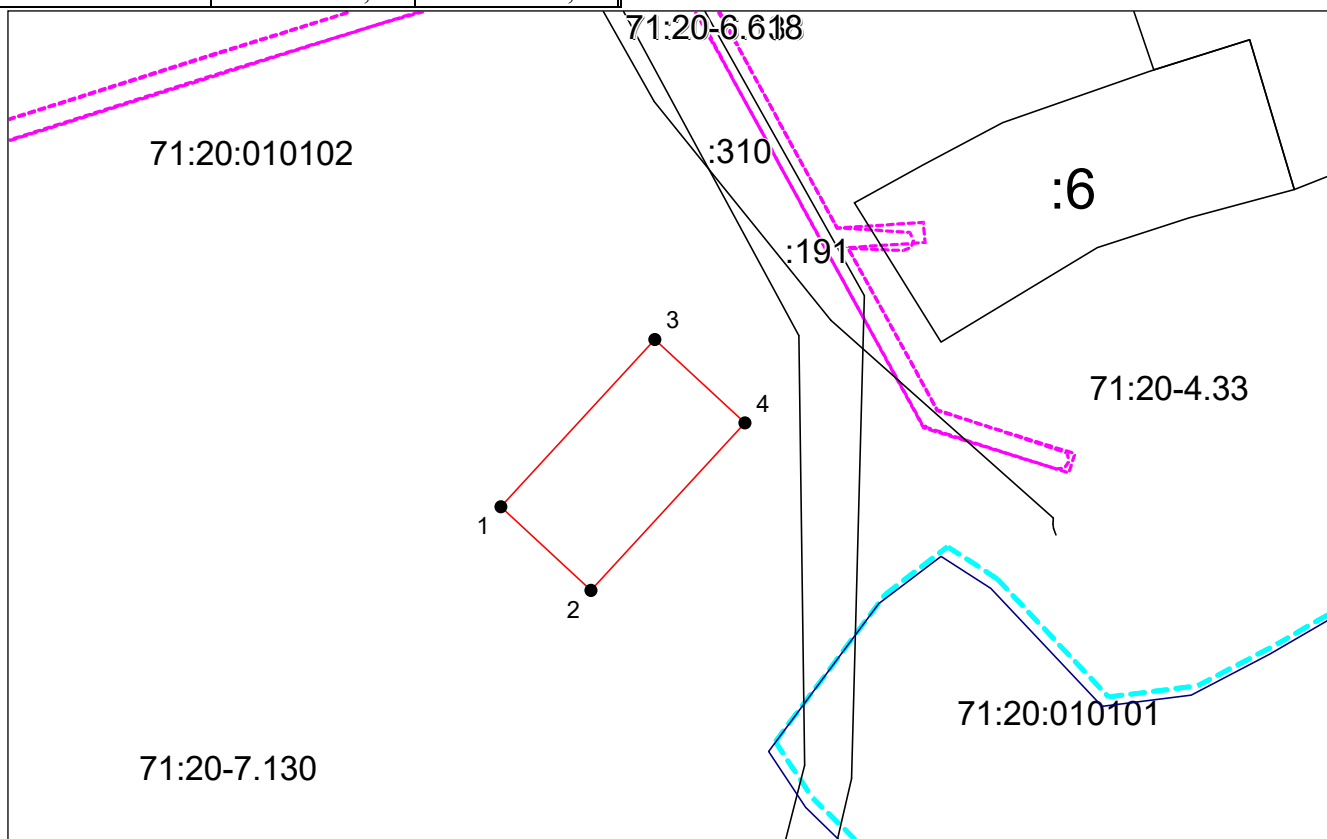

Система координат: МСК-71.1 Масштаб 1:1500

Условные обозначения:

- |   |   |
|---|---|
| — граница существующего участка,                            | — граница муниципального образования,           |
| — граница формируемого участка,                             | — граница населенного пункта,                   |
| — граница кадастрового квартала,                            | — характерная точка границы земельного участка. |
| — граница зоны с особыми условиями использования территорий |   |

Российская Федерация, Тульская обл., Узловский р-н, д. Огаревка