


Приложение  
к постановлению главы муниципального  
образования Узловский район  
от 10 августа 2024 года № 23

от \_\_\_\_\_ № \_\_\_\_\_

**Схема расположения земельного участка на кадастровом плане территории.  
Местоположение: Российская Федерация, обл. Тульская, р-н Узловский,  
с. Ивановка.**

Условный номер земельного участка :ЗУ1		
Площадь земельного участка 1665 м <sup>2</sup>		
Обозначение характерных точек границ	Координаты, м	
	X	Y
1	2	3
1	708056,98	303542,18
2	708085,99	303559,08
3	708063,65	303601,52
4	708034,50	303585,24
5	708055,21	303541,13
1	708056,98	303542,18

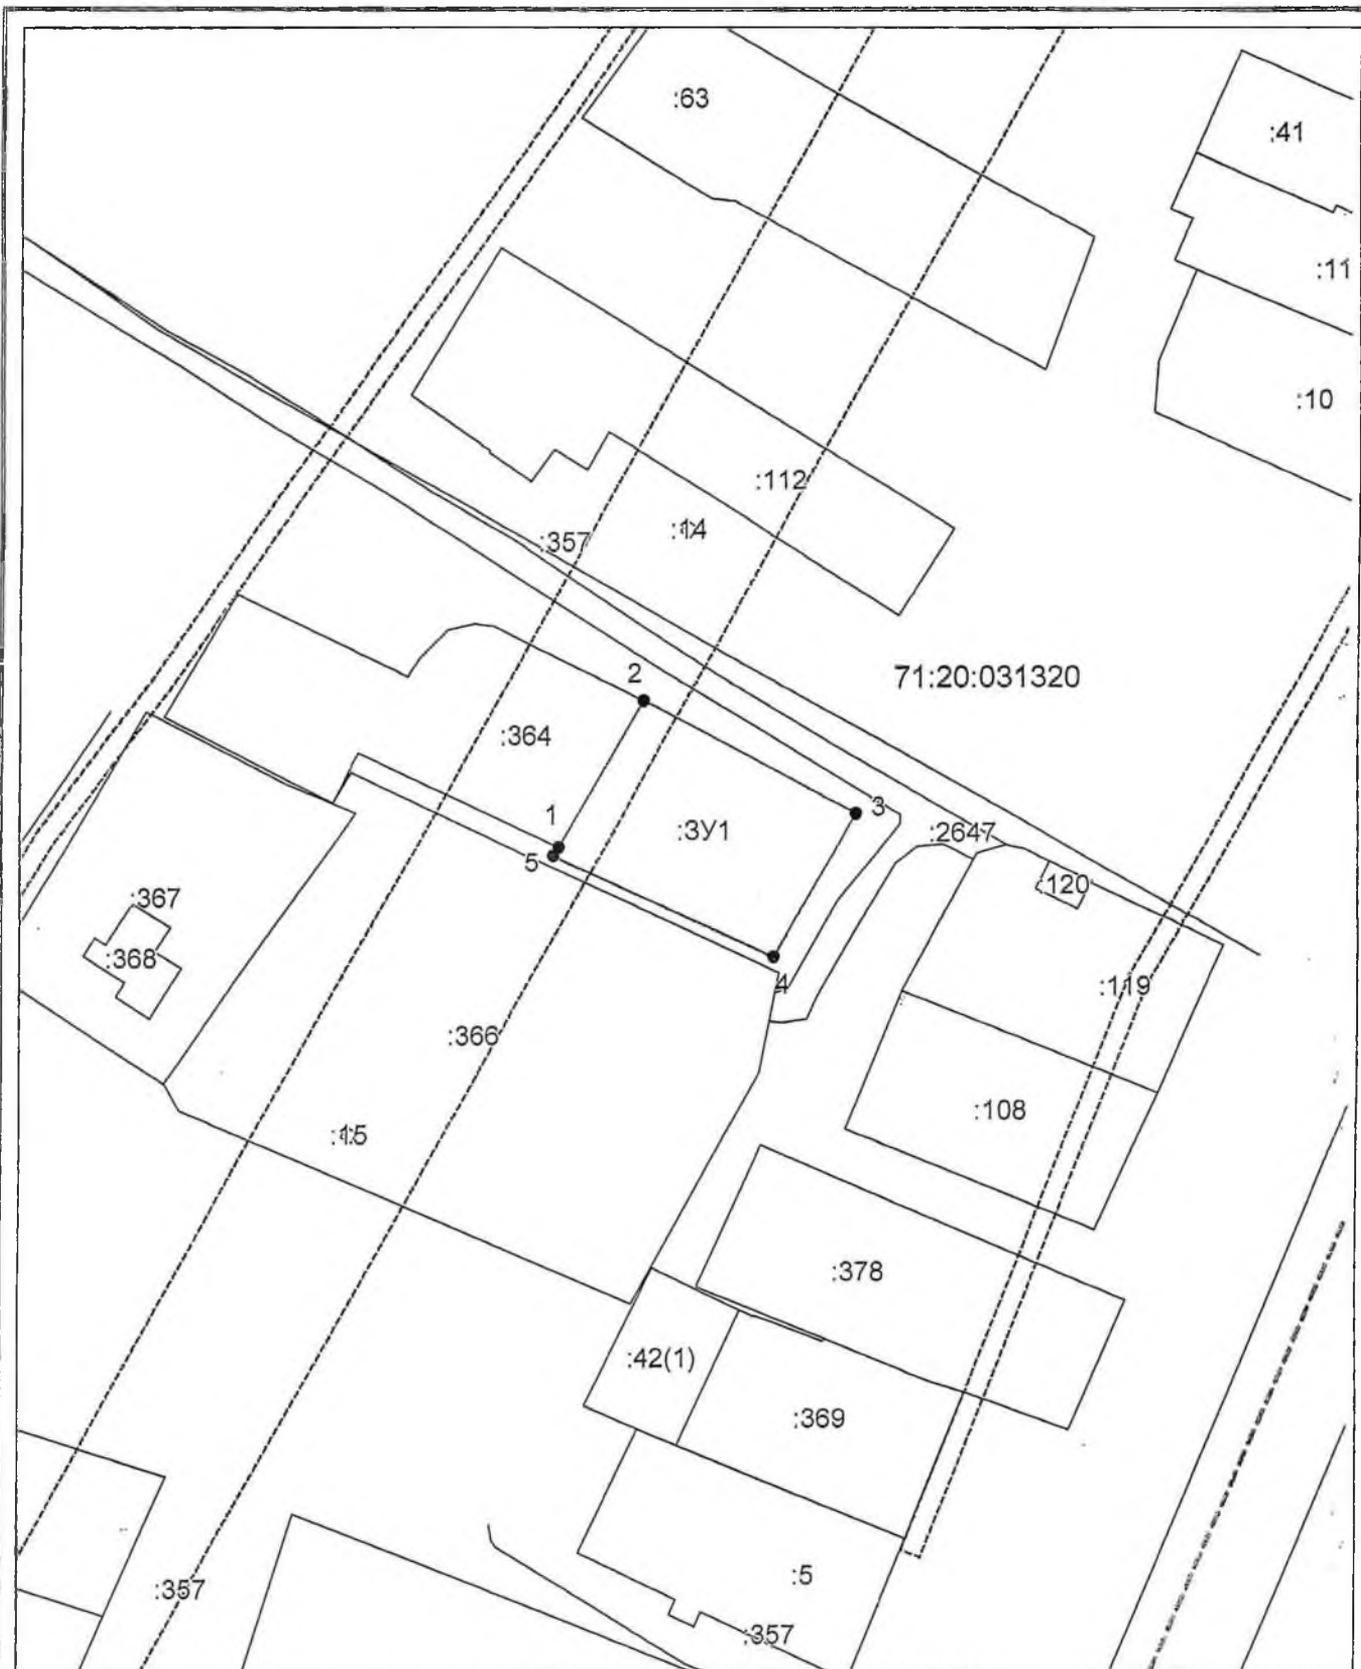

Система координат: Местная СК МСК-71.1  
 Масштаб 1:1500

**Условные обозначения:**

- — граница образуемого земельного участка,
- — граница учтенного земельного участка,
- - - - - граница кадастрового квартала,
- — характерная точка границы земельного участка.