


Приложение
к постановлению главы муниципального
образования г. Узловая Узловского района
от 9 октября 2024 года № 17

от _____

№ _____

**Схема расположения земельного участка на кадастровом плане территории.
Местоположение: Российская Федерация, обл. Тульская, р-н Узловский,
г. Узловая, ул. Зои Космодемьянской, с южной стороны земельного участка
с К№71:31:010203:21**

Условный номер земельного участка :3У1		
Площадь земельного участка 400 м ²		
Обозначение характерных точек границ	Координаты, м	
	X	Y
1	2	3
1	721497,15	299473,64
2	721499,47	299480,44
3	721484,37	299486,26
4	721487,96	299496,82
5	721503,05	299491,01
6	721504,97	299496,71
7	721502,65	299497,32
8	721502,72	299497,56
9	721489,37	299502,66
10	721478,05	299470,03
11	721493,96	299464,03
1	721497,15	299473,64

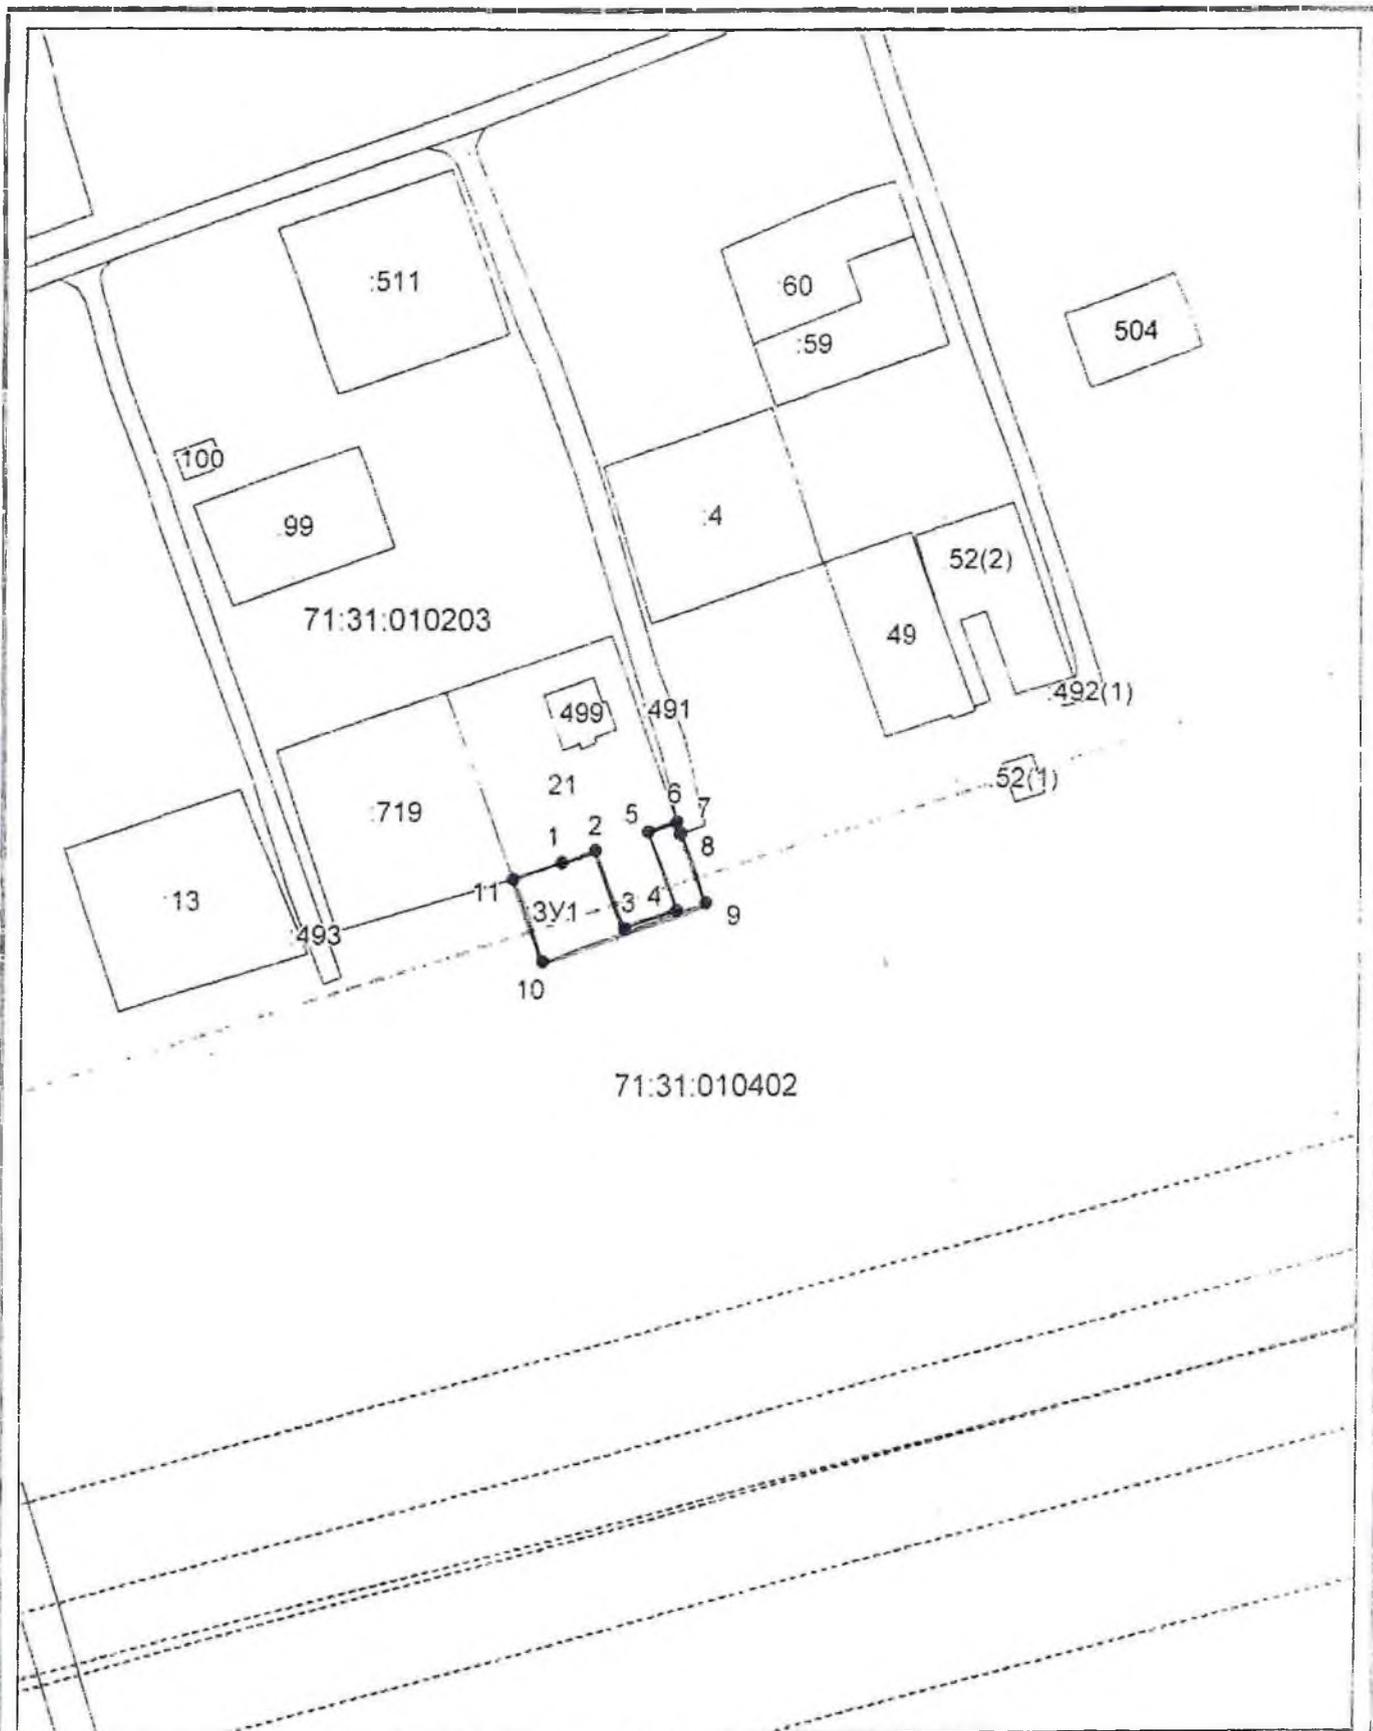

Система координат: Местная СК МСК-71.1
 Масштаб 1:1500

Условные обозначения:

-  - граница образуемого земельного участка.
-  - граница учтенного земельного участка.
-  - граница кадастрового квартала.
-  - характерная точка границы земельного участка.