


Утверждена

Приложение  
к постановлению главы муниципального  
образования г. Узловая Узловского района  
от 18 октября 2024 года № 19

**Схема расположения земельного участка на кадастровом плане территории.  
Местоположение: Российская Федерация, обл. Тульская, р-н Узловский,  
г. Узловая, ул. Ивана Рубцова.**

Условный номер земельного участка :ЗУ1		
Площадь земельного участка 763 м <sup>2</sup>		
Обозначение характерных точек границ	Координаты, м	
	X	Y
1	2	3
1	719354,74	297927,03
2	719354,74	297942,03
3	719310,33	297946,39
4	719310,30	297927,03
1	719354,74	297927,03

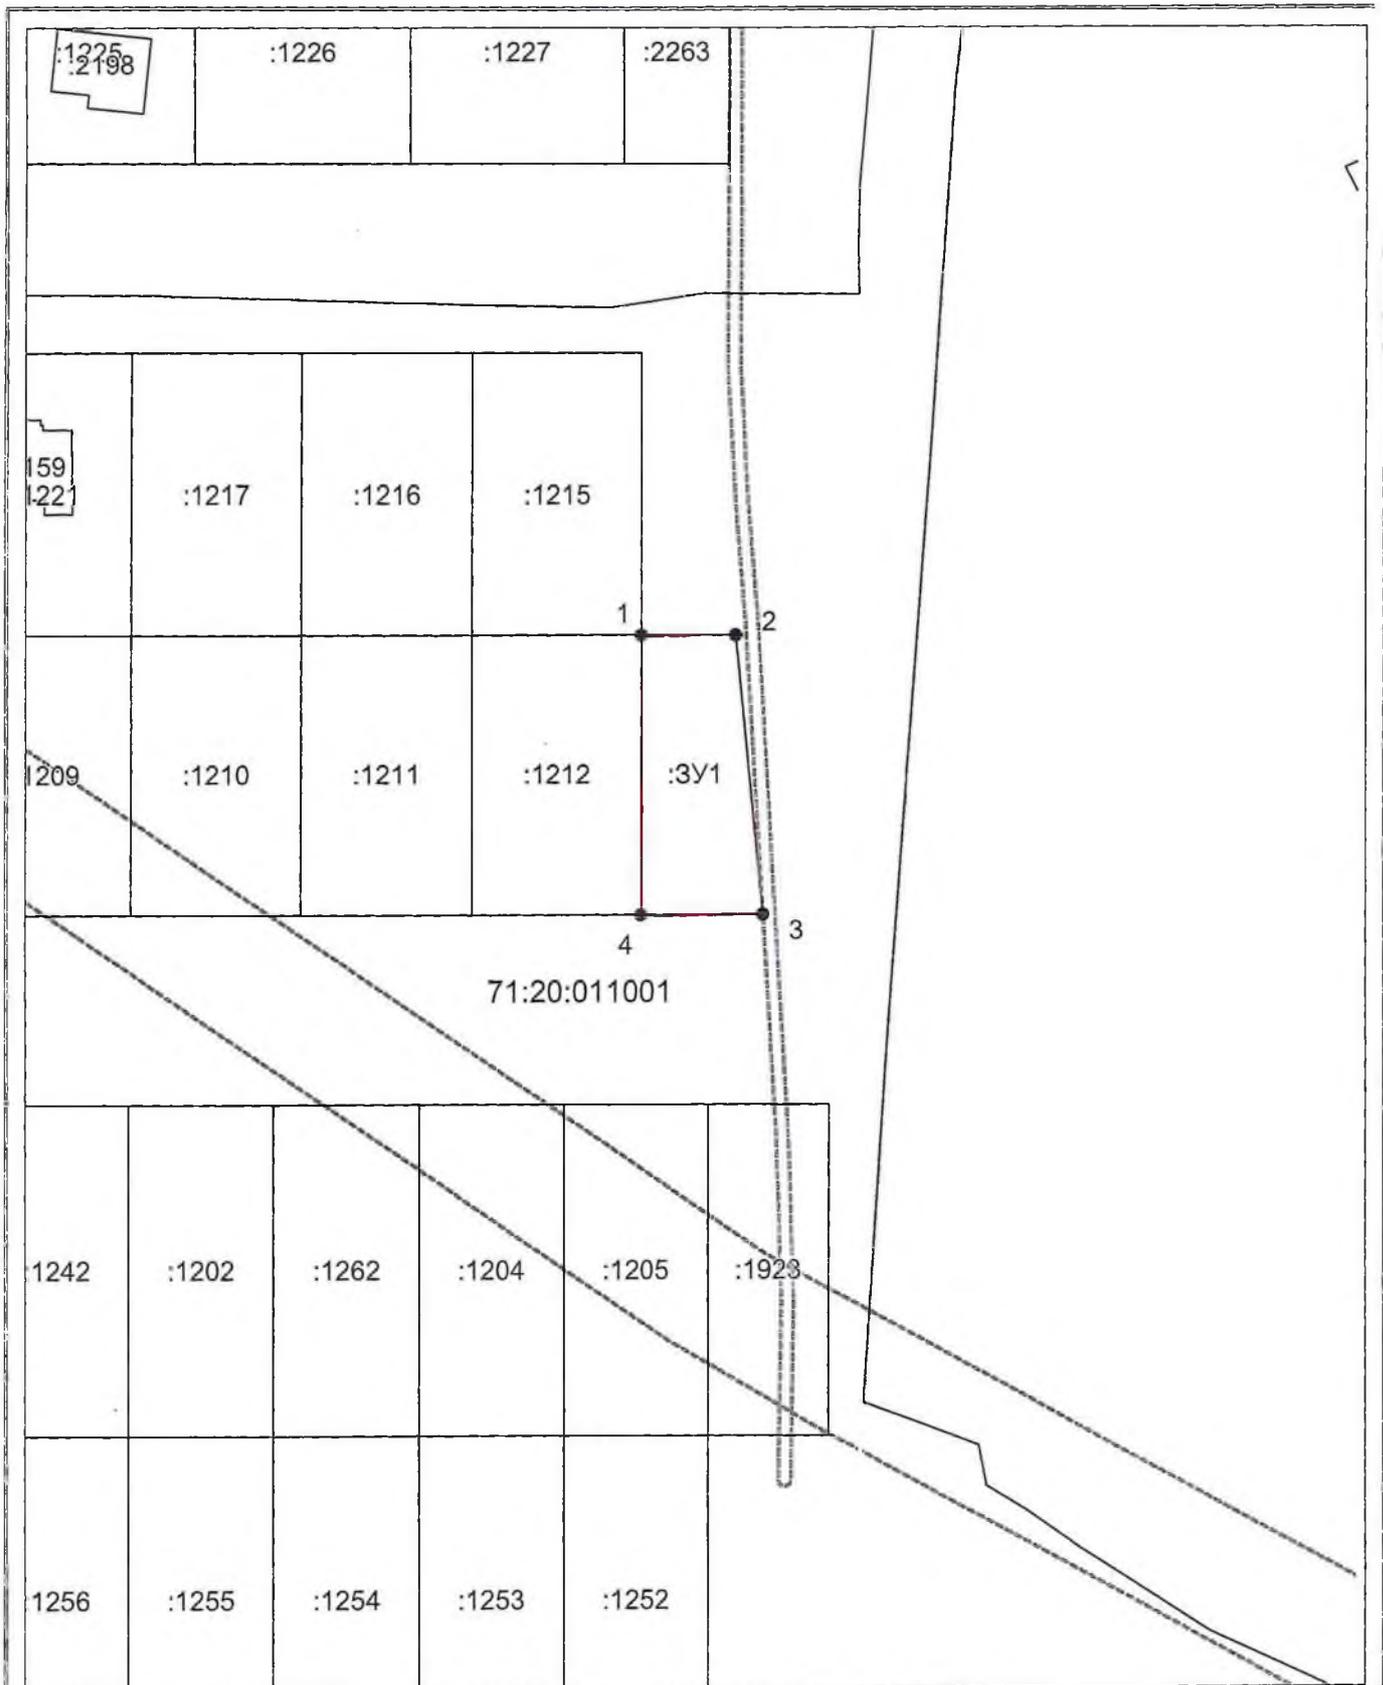

Система координат: Местная СК МСК-71.1  
 Масштаб 1:1200

**Условные обозначения:**

- граница образуемого земельного участка,
- граница учтенного земельного участка,
- граница кадастрового квартала,
- — характерная точка границы земельного участка.