

Приложение
к постановлению главы муниципального
образования г. Узловая Узловского района
от 13 декабря 2024 года № 21


от _____ № _____

Схема расположения земельного участка на кадастровом плане территории

Местоположение:

Российская Федерация, Тульская область, Узловский район, г. Узловая,
гаражный массив индивидуальной застройки «Стройбытсервис».

Условный номер земельного участка :ЗУ1		
Площадь земельного участка 31 м ²		
Обозначение характерных точек граней	Координаты, м	
	X	Y
1	2	3
1	718868,99	297234,95
2	718873,04	297240,61
3	718873,24	297240,88
4	718867,15	297245,73
5	718869,89	297243,34
6	718865,65	297237,67
1	718868,99	297234,95

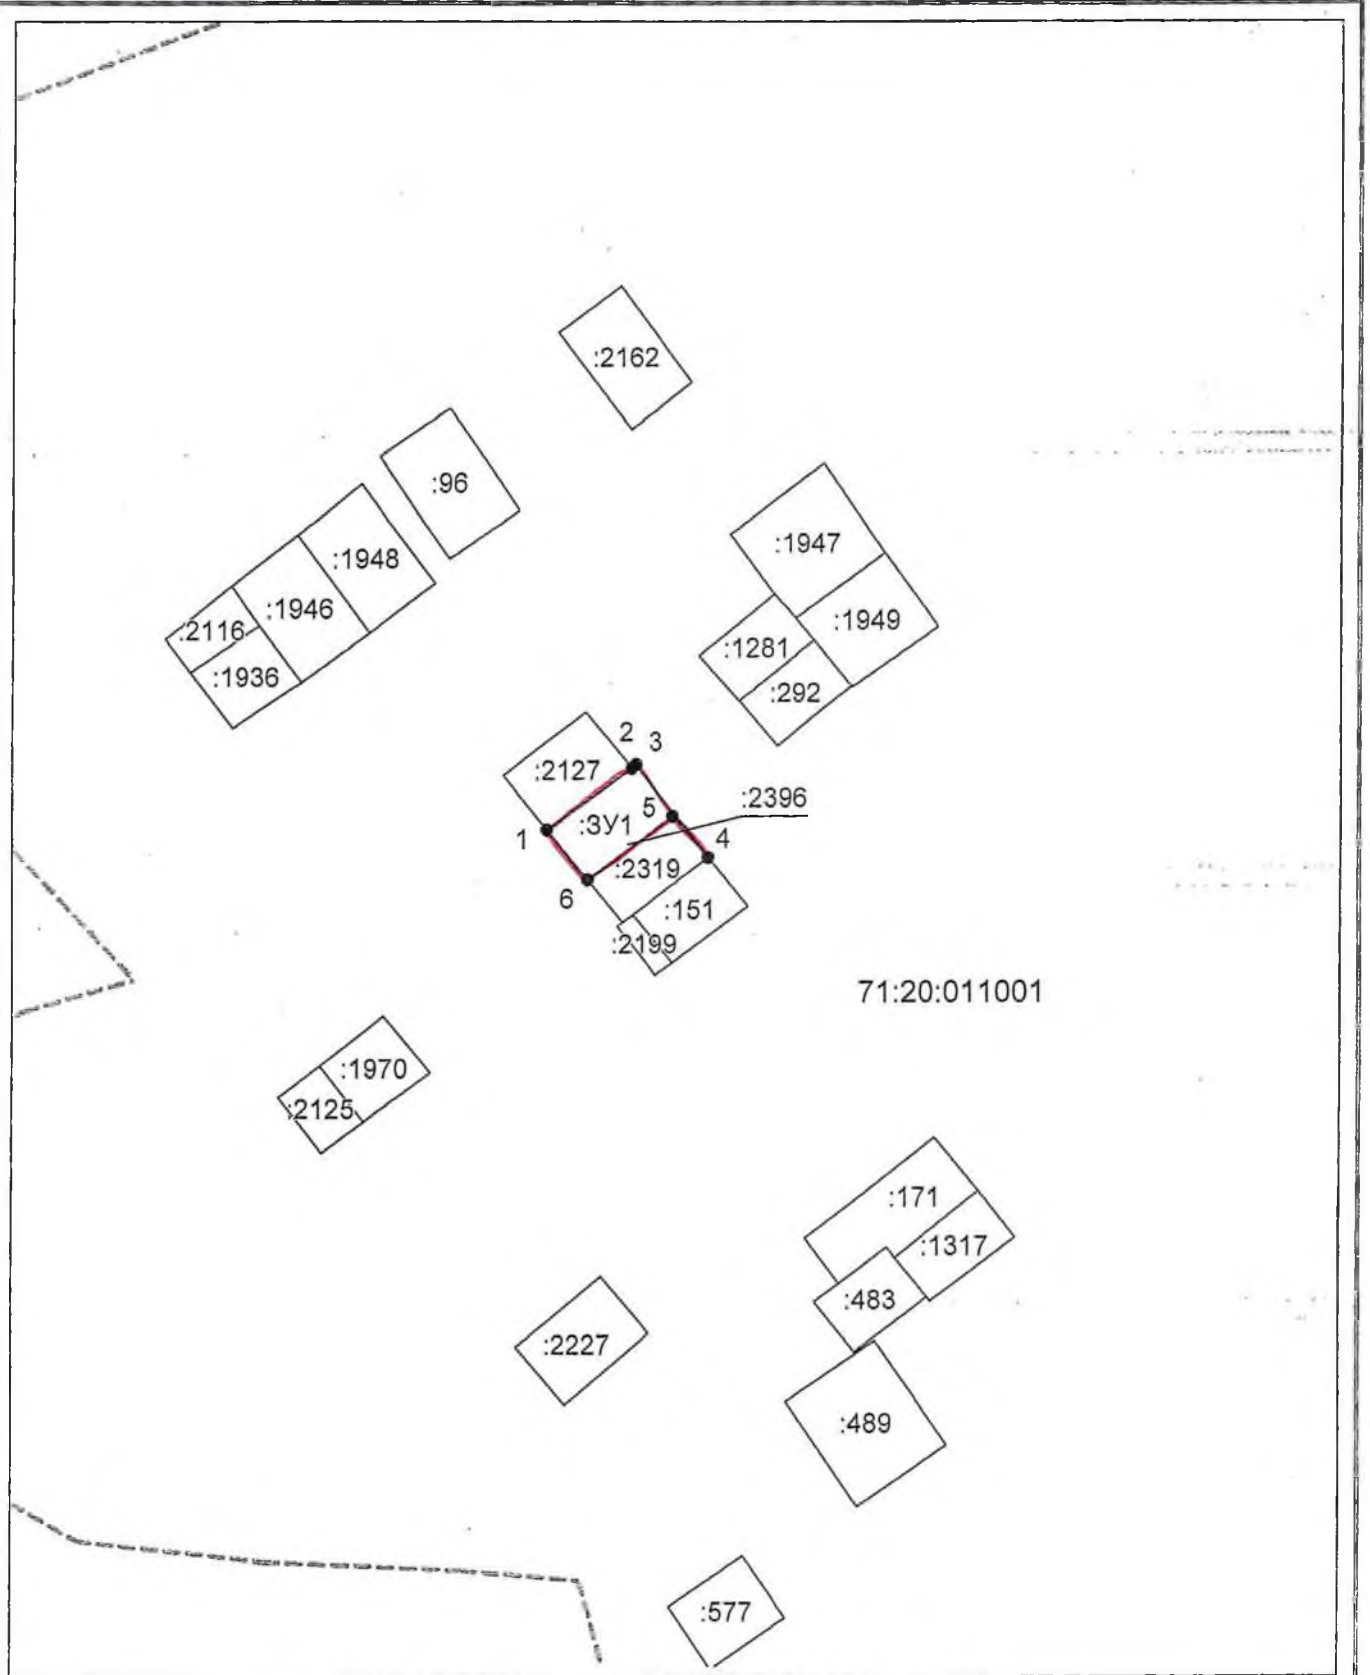

Система координат: Местная СК МСК-71.1
 Масштаб 1:500

Условные обозначения:

- граница образуемого земельного участка,
- граница учтенного земельного участка,
- - - граница кадастрового квартала,
- — характерная точка границы земельного участка.