


Приложение  
к постановлению главы муниципального  
образования Узловский район  
от 24 января 2025 года № 1

Схема расположения земельного участка на кадастровом плане территории

Условный номер земельного участка —		
Площадь земельного участка 322 м <sup>2</sup>		
Обозначение характерных точек границ	Координаты, м	
	X	Y
1	2	3
1	714184,08	293626,22

1	2	3
2	714194,01	293653,78
3	714184,07	293657,74
4	714173,59	293628,79
1	714184,08	293626,22

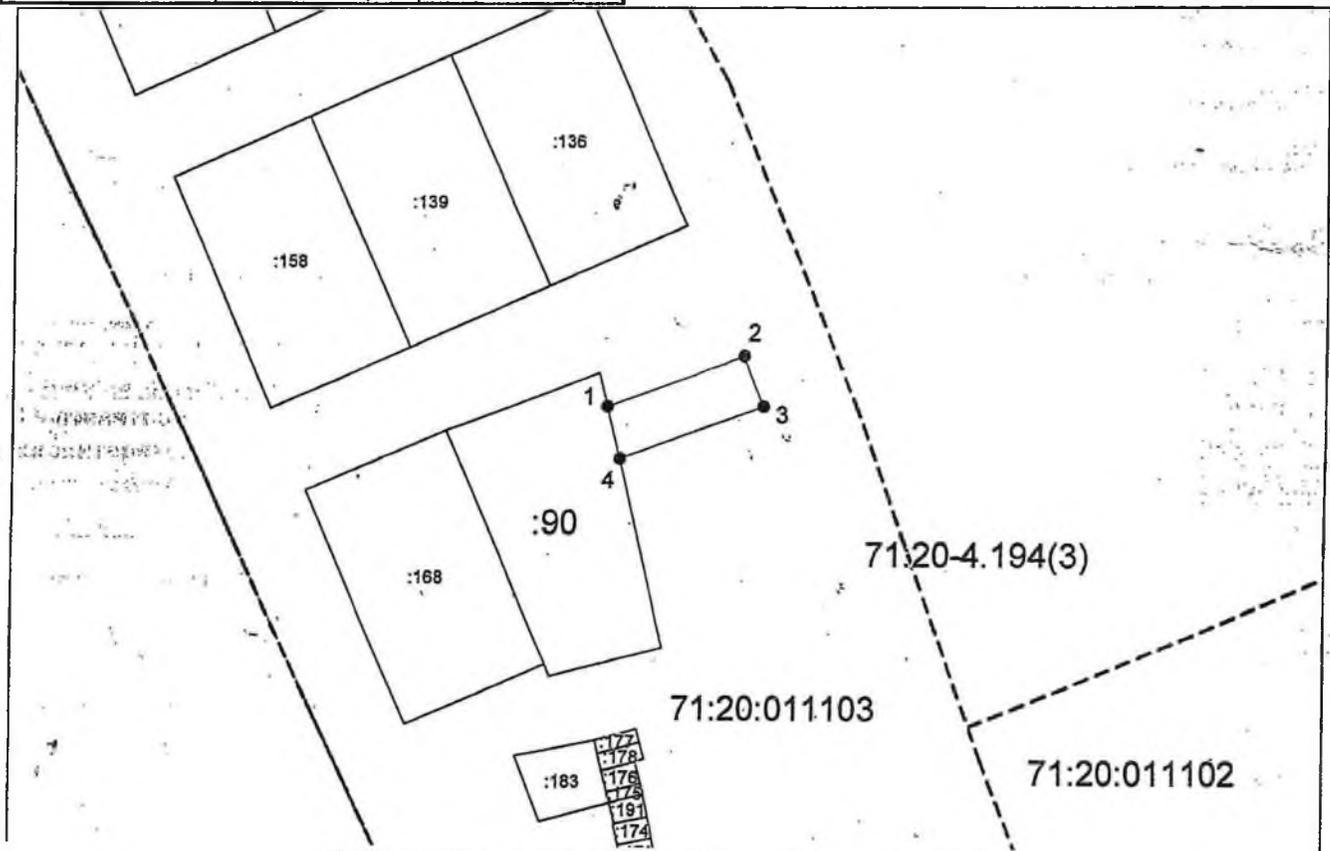

Система координат: МСК-71.1 Масштаб 1:1500

Условные обозначения:

- |           |   |           |   |
|-----------|---|-----------|---|
| —         | — граница существующего участка,                            | - - - - - | — граница муниципального образования,           |
| —         | — граница формируемого участка,                             | - - - - - | — граница населенного пункта,                   |
| - - - - - | — граница кадастрового квартала,                            | •         | — характерная точка границы земельного участка. |
| - - - - - | — граница зоны с особыми условиями использования территорий |           |   |

Российская Федерация, Тульская обл., Узловский р-н, п. Дубовка, ул. Полевая