


Приложение  
к постановлению главы муниципального  
образования Узловский район  
от 24 января 2015 года № д

**Схема расположения земельного участка на кадастровом плане территории**

Условный номер земельного участка —		
Площадь земельного участка 271 м <sup>2</sup>		
Обозначение характерных точек границ	Координаты, м	
	X	Y
1	2	3
1	714193,20	293623,67

1	2	3
2	714202,80	293651,48
3	714194,01	293653,78
4	714184,08	293626,22
5	714190,73	293624,59
1	714193,20	293623,67

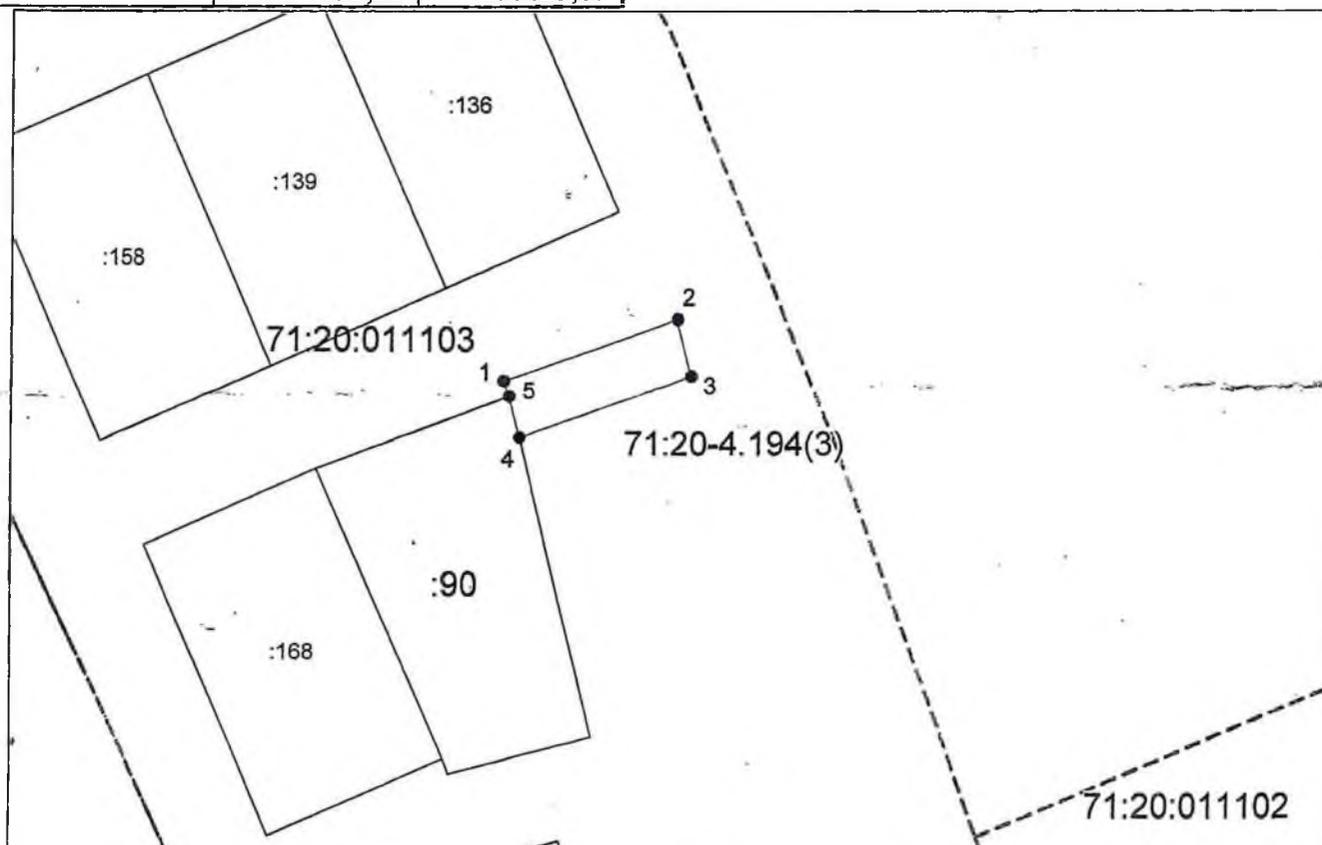

Система координат: МСК-71.1 Масштаб 1:1200

**Условные обозначения:**

- |           |   |           |   |
|-----------|---|-----------|---|
| —         | — граница существующего участка,                            | - - - - - | — граница муниципального образования,           |
| —         | — граница формируемого участка,                             | - - - - - | — граница населенного пункта,                   |
| - - - - - | — граница кадастрового квартала,                            | •         | — характерная точка границы земельного участка. |
| - - - - - | — граница зоны с особыми условиями использования территорий |           |   |

Российская Федерация, Тульская обл., Узловский р-н, п. Дубовка, ул. Полевая