


от 05.02.2025 20 года № 3

Схема расположения земельного участка на кадастровом плане территории

Условный номер земельного участка		
Площадь земельного участка 30 м ²		
Обозначение характерных точек границ	Координаты, м	
	X	Y
1	2	3
1	720636,08	297406,45

1	2	3
2	720635,07	297412,94
3	720630,55	297412,24
4	720631,56	297405,75
1	720636,08	297406,45

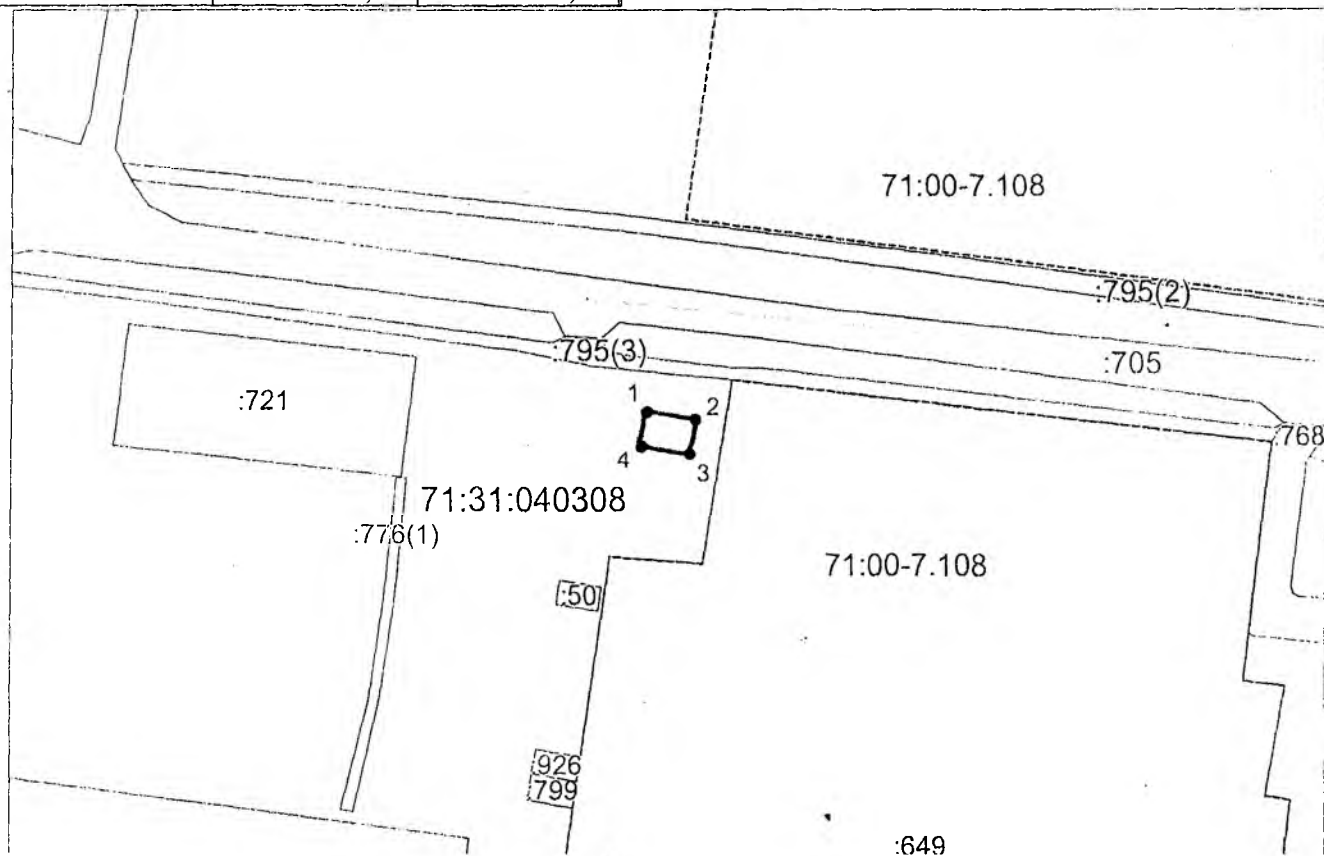

Система координат: МСК-71.1

Масштаб 1:1000

Условные обозначения:

- | | |
|---|---|
| — граница существующего участка, | — граница муниципального образования, |
| — граница формируемого участка, | — граница населенного пункта, |
| — граница кадастрового квартала, | — характерная точка границы земельного участка. |
| — граница зоны с особыми условиями использования территорий | |

Российская Федерация, Тульская обл., Узловский р-н, г. Узловая, гаражный массив индивидуальной застройки "Школьник"