


Приложение
к постановлению главы муниципального образования Узловский район
от 28 марта 2015 года № 71

Схема расположения земельного участка на кадастровом плане территории

Условный номер земельного участка		
Площадь земельного участка 10 м²		
Обозначение характерных точек границ	Координаты, м	
	X	Y
1	2	3
1	715547,12	295312,44

1	2	3
2	715549,04	295313,79
3	715546,48	295317,40
4	715544,56	295316,06
1	715547,12	295312,44

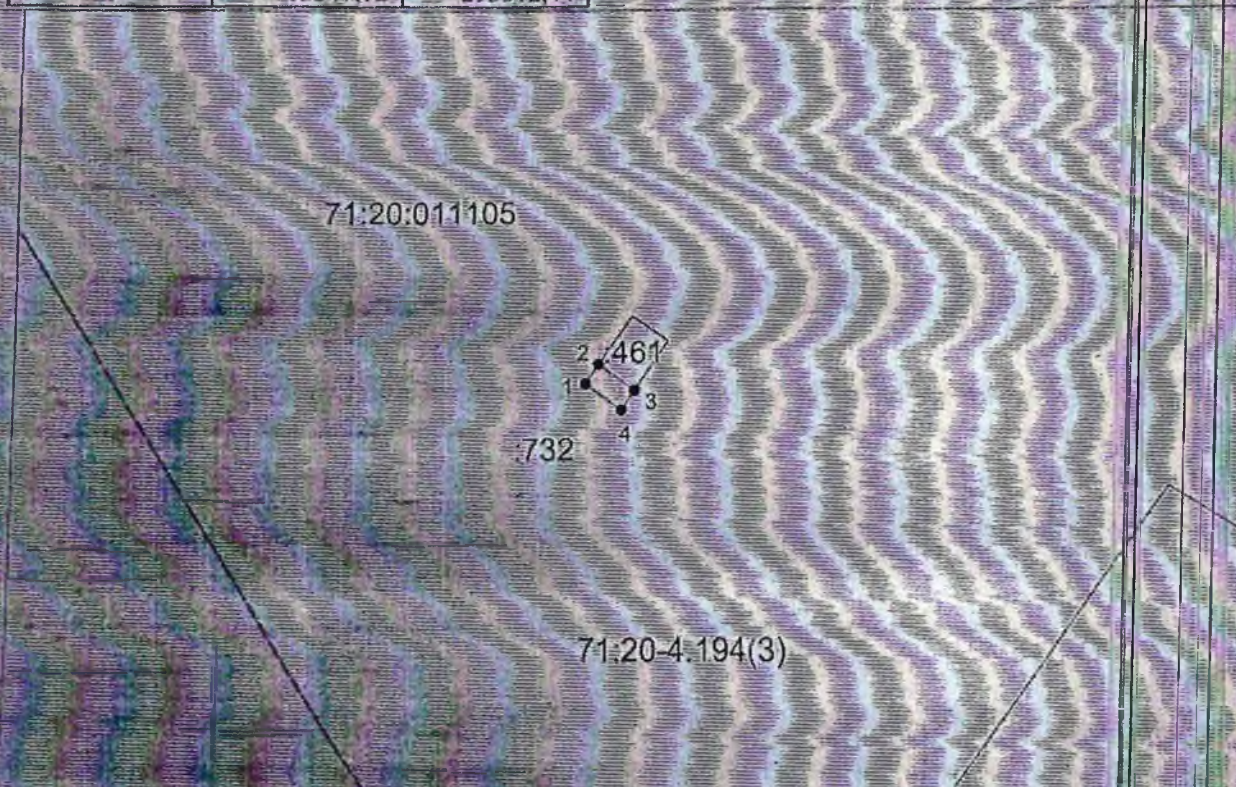

Система координат: МСК-71.1 Масштаб 1:700

Условные обозначения:

- граница существующего участка,
- граница формируемого участка,
- граница кадастрового квартала,
- граница зоны с особыми условиями использования территорий,
- граница муниципального образования,
- граница населенного пункта,
- — характерная точка границы земельного участка.

Российская Федерация, Тульская обл., Узловский р-н, п. Дубовка (квартал 5/15), ул. Центральная, второй ряд