


Приложение  
к постановлению главы муниципального  
образования Узловский район  
от 28 марта 2015 года № 15

**Схема расположения земельного участка на кадастровом плане территории**

Условный номер земельного участка —		
Площадь земельного участка 647 м <sup>2</sup>		
Обозначение характерных точек границ	Координаты, м	
	X	Y
1	2	3
1	715252,73	309228,25
2	715252,44	309242,86
3	715252,07	309243,68

1	2	3
4	715228,25	309244,56
5	715222,45	309244,77
6	715210,23	309245,62
7	715208,22	309250,72
8	715218,46	309249,65
9	715222,57	309250,46
1	715252,73	309228,25

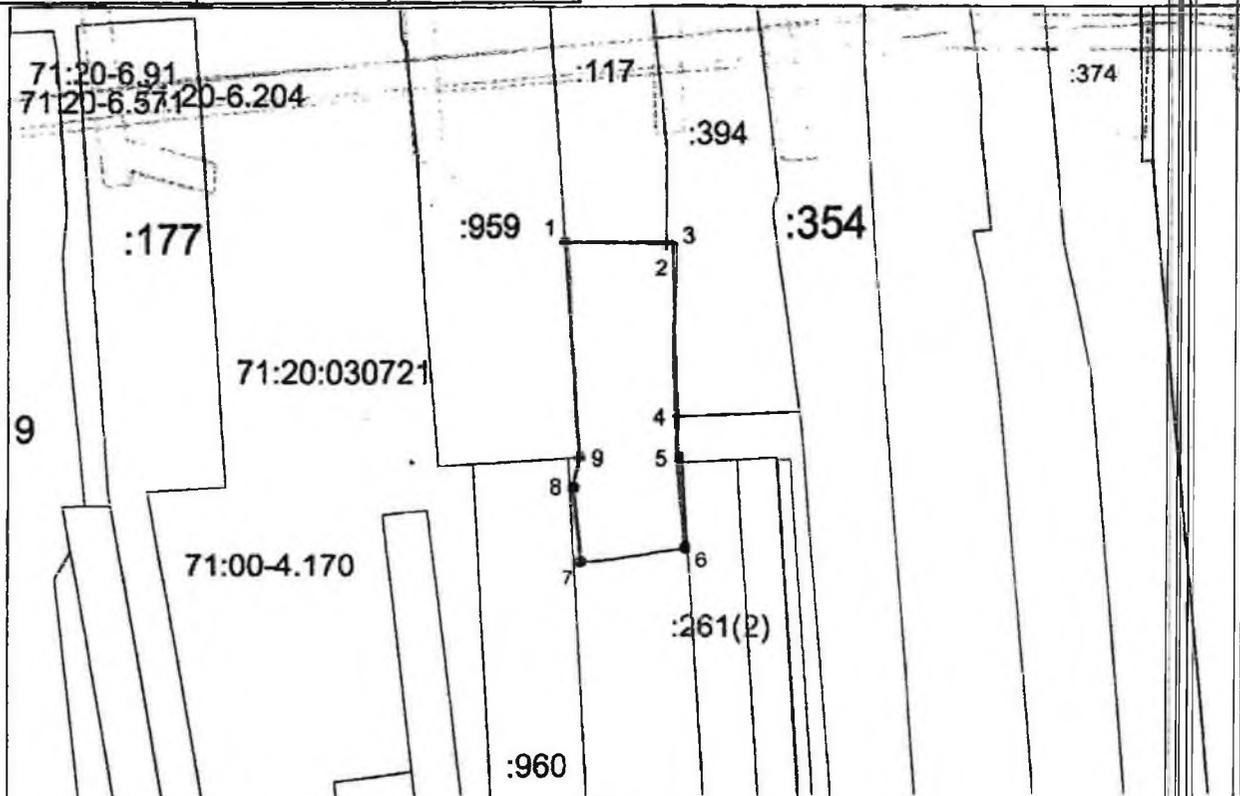

Система координат: МСК-71.1 Масштаб 1:1000

**Условные обозначения:**

- |   |   |   |   |
|---|---|---|---|
| — | — граница существующего участка,                            | — | — граница муниципального образования,           |
| — | — граница формируемого участка,                             | — | — граница населенного пункта,                   |
| — | — граница кадастрового квартала,                            | • | — характерная точка границы земельного участка. |
| — | — граница зоны с особыми условиями использования территорий |   |   |

Российская Федерация, Тульская обл., Узловский р-н, с. Смородино, с южной стороны земельного участка  
К№71:20:030721:117