


Приложение
к постановлению главы муниципального
образования Узловский район
от 11 июня 2025 года № 27

**Схема расположения земельного участка на кадастровом плане территории.
Местоположение: Российская Федерация, обл. Тульская, р-н Узловский,
п. 8-е Марта.**

Условный номер земельного участка :ЗУ1		
Площадь земельного участка 1865 м ²		
Обозначение характерных точек границ	Координаты, м	
	X	Y
1	2	3
1	718264,97	300194,16
2	718249,23	300219,69
3	718283,27	300240,69
4	718299,02	300215,15
5	718309,37	300221,52
6	718294,13	300246,31
7	718271,89	300245,35
8	718221,20	300214,61
9	718241,88	300179,85
1	718264,97	300194,16

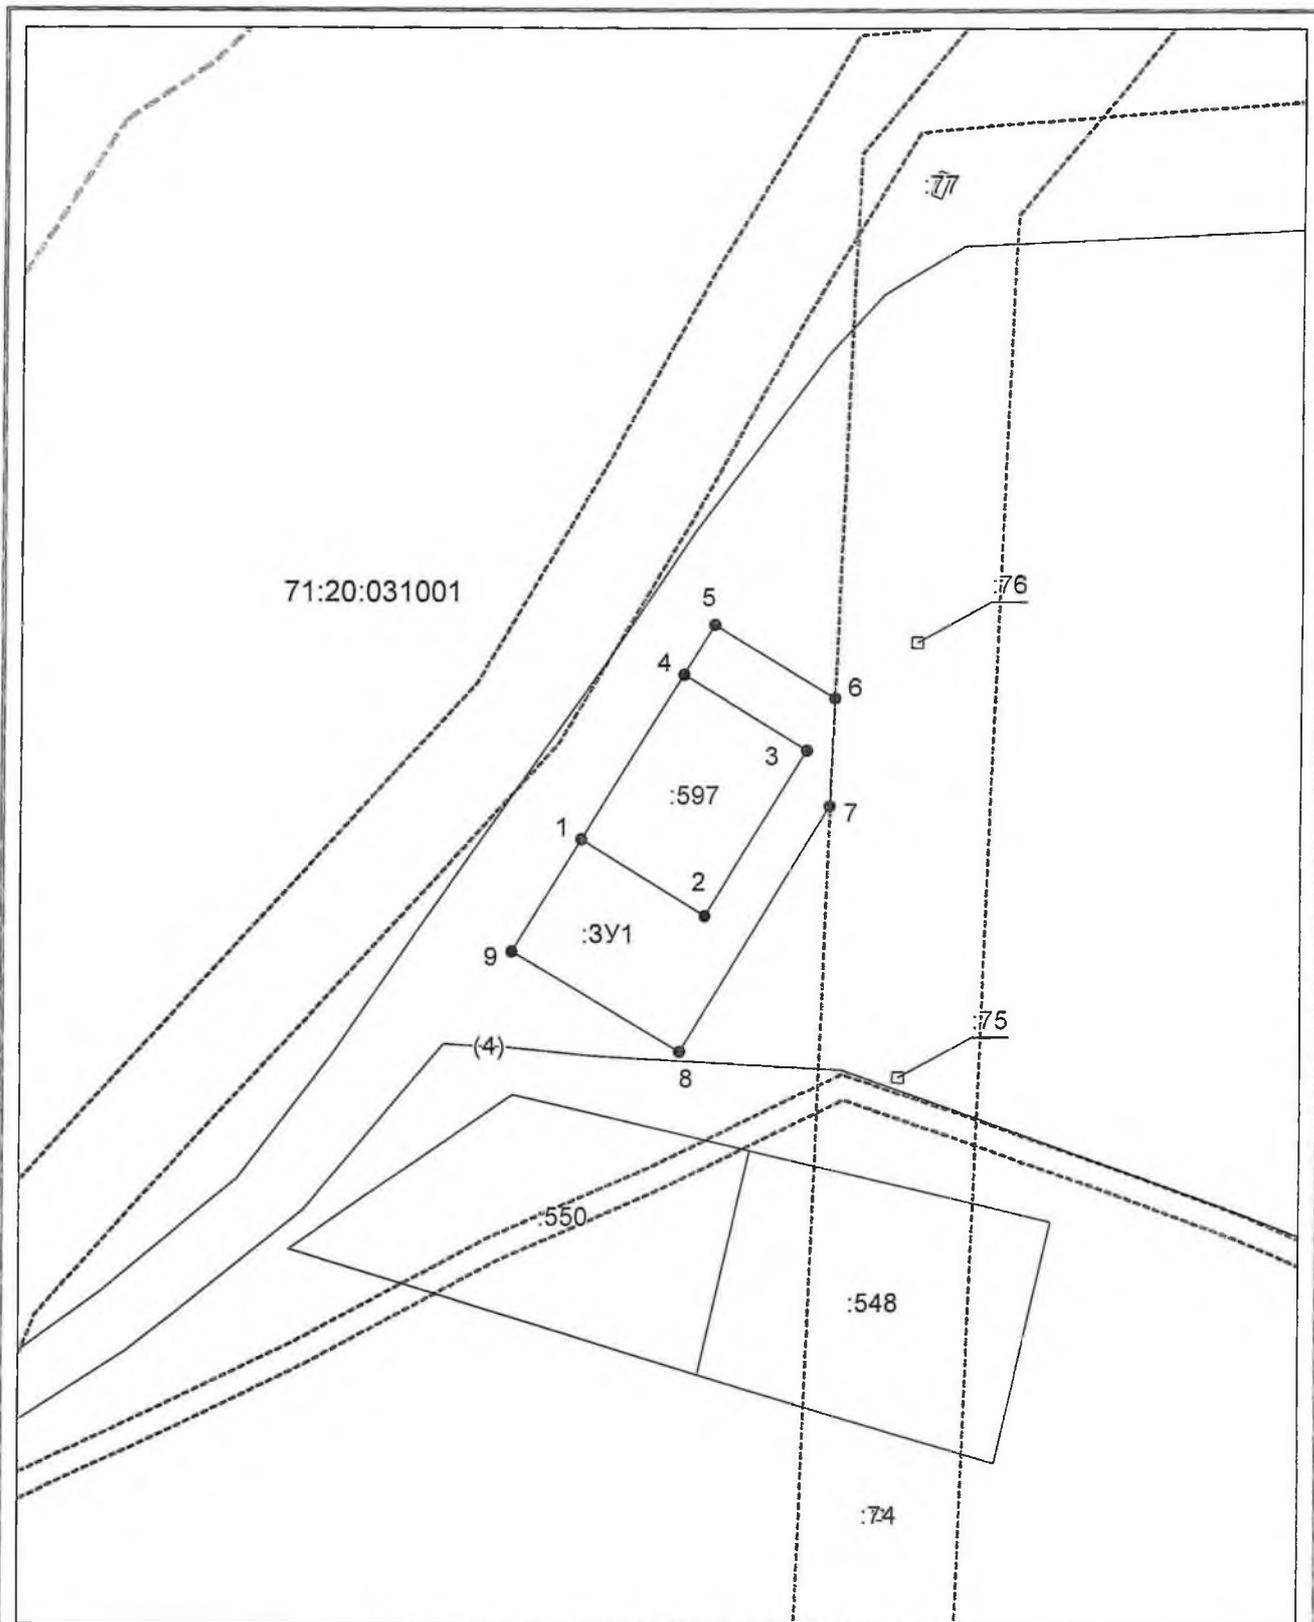

Система координат: Местная СК МСК-71.1

Масштаб 1:1500

Условные обозначения:

- граница образуемого земельного участка,
- граница учтенного земельного участка,
- - - граница кадастрового квартала,
- — характерная точка границы земельного участка.