

Утверждена

(наименование документа об утверждении, включая

наименования органов государственной власти или

органов местного самоуправления, принявших
решение об утверждении схемы или подписавших
соглашение о перераспределении земельных участков)


от _____ № _____

Схема расположения земельного участка на кадастровом плане территории.

Местоположение:

**Российская Федерация, Тульская область, Узловский район,
п. Майский, ул. 1 Мая.**

Условный номер земельного участка :ЗУ1		
Площадь земельного участка 3000 м ²		
Обозначение характерных точек границ	Координаты, м	
	X	Y
1	2	3
1	718790,59	302684,50
2	718773,15	302760,65
3	718734,91	302751,15
4	718751,91	302678,31
1	718790,59	302684,50

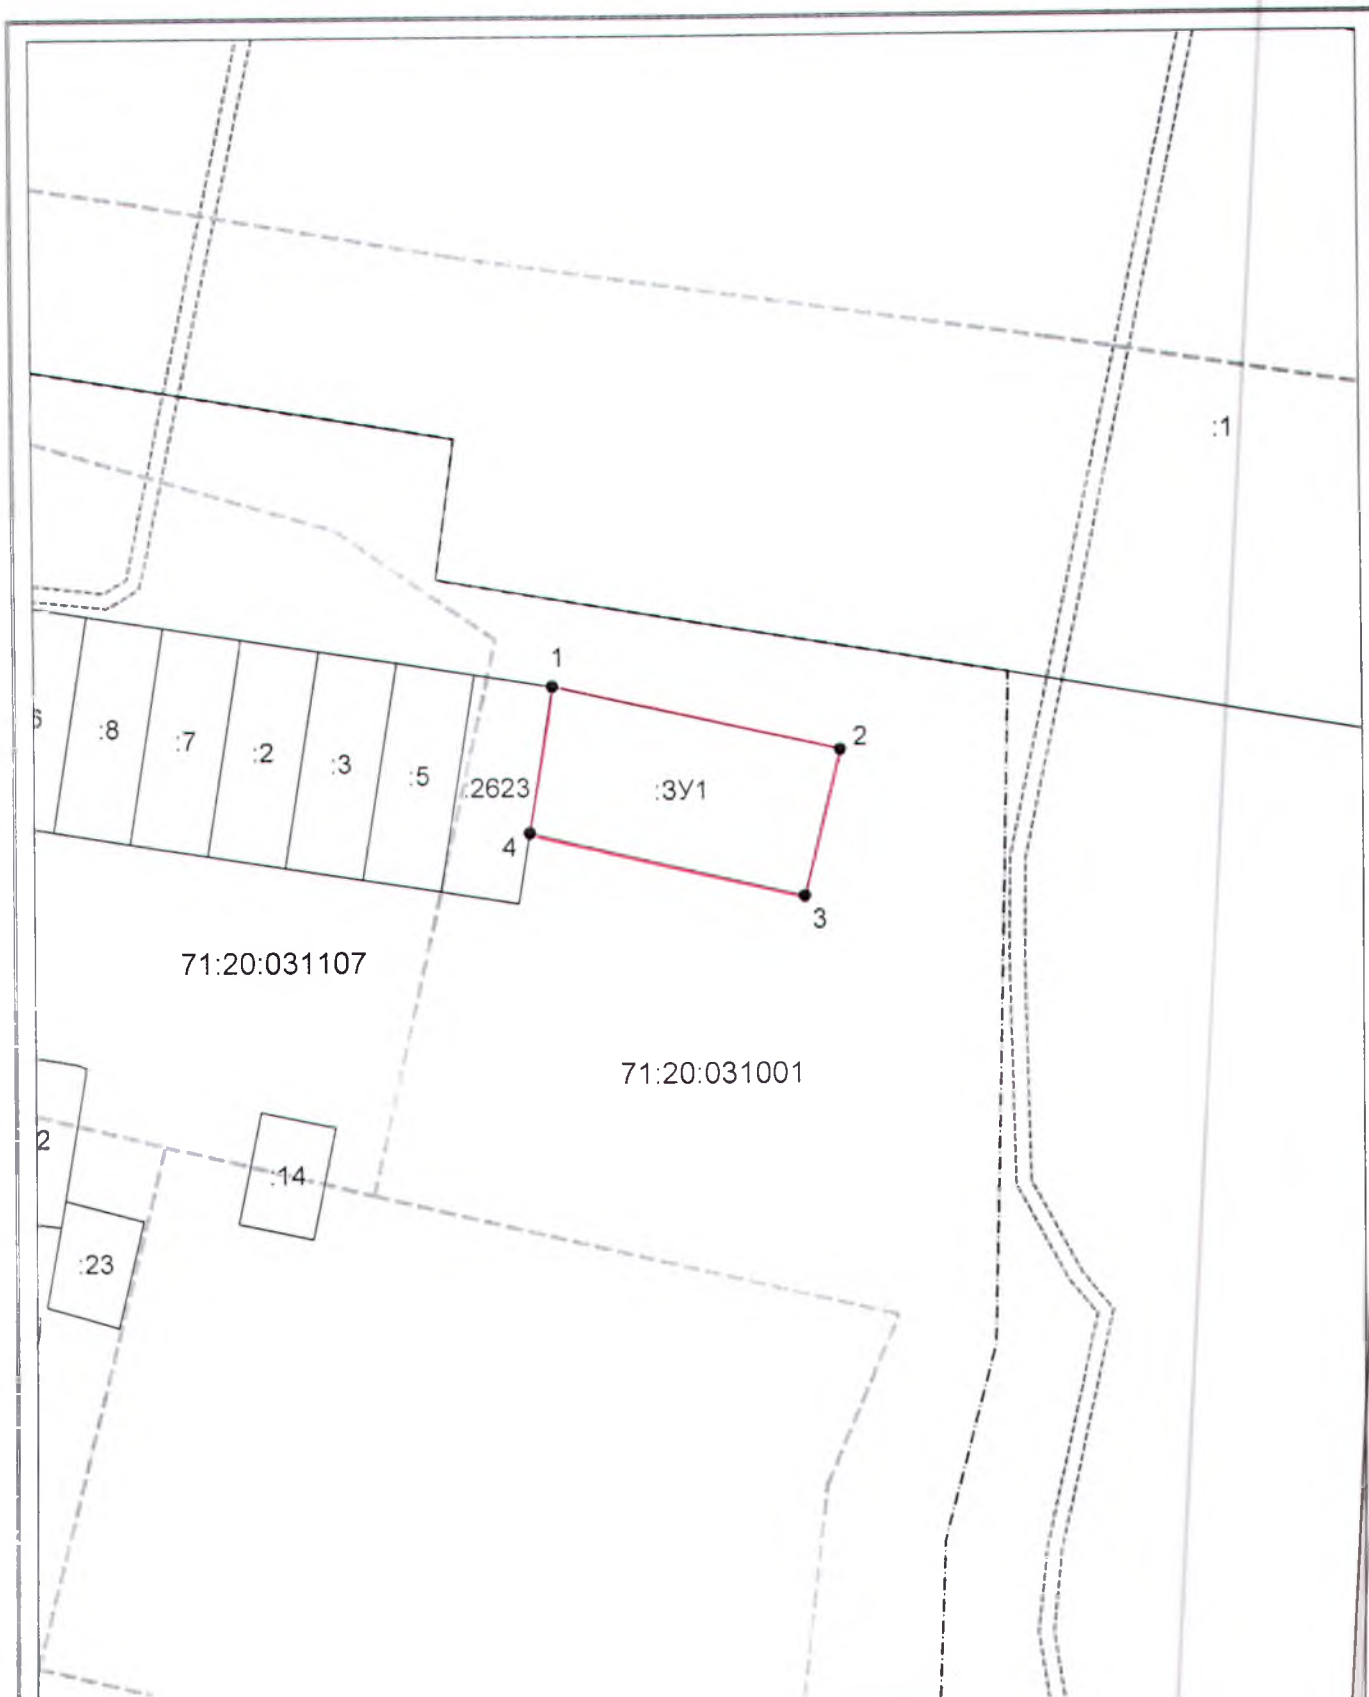

Система координат: Местная СК МСК-71.1
Масштаб 1:2000

Условные обозначения:

- — граница образуемого земельного участка,
- — граница учтенного земельного участка,
- - - граница кадастрового квартала,
- — характерная точка границы земельного участка.



**АДМИНИСТРАЦИЯ
МУНИЦИПАЛЬНОГО
ОБРАЗОВАНИЯ
УЗЛОВСКИЙ РАЙОН**

Ленина пл., д. 1, г. Узловая,
Тульская область, 301600
Тел.: (48731) 6-42-05, факс: 6-42-05
E-mail: amo.uzlovaya@tularegion.ru
<https://uzlovskij-r71.gosweb.gosuslugi.ru>
24.04.2025 № ОГ-1171

Поповой А.А.
ул. 328 Стрелковой дивизии, д.6,
кв.13
мкр. Центальный
г. Донской

На №ЗП-369 от 31.03.2025

Уважаемая Анастасия Андреевна!

Администрация муниципального образования Узловский район сообщает, что Ваше обращение о согласовании возможности формирования земельного участка по адресу: Узловский район, п. Майский, ул. 1 Мая, площадью 3000 кв.м, для ведения личного подсобного хозяйства, в аренду, рассмотрено на ближайшем заседании комиссии по рассмотрению вопросов градостроительной деятельности на территории муниципального образования Узловский район.


Комиссия не возражает против формирования земельного участка по вышеуказанному адресу, площадью 3000 кв.м, с видом разрешенного использования: для ведения личного подсобного.

Вы можете приступить к оформлению землеотводной документации с последующим обращением в администрацию муниципального образования Узловский район с заявлением о предварительном согласовании предоставления земельного участка, с приложением схемы расположения земельного участка на кадастровом плане территории.

В соответствии с п.4 ст. 39.15 Земельного кодекса Российской Федерации рассмотрение заявлений о предварительном согласовании предоставления земельных участков осуществляется в порядке их поступления. Данное письмо носит рекомендательный характер и не является гарантией в последующем предоставлении земельного участка.

Сообщаем, что в соответствии со ст. 7.1 Кодекса РФ об административных правонарушениях от 30.12.2001 № 195-ФЗ за досрочное использование предоставляемого участка и за превышение предоставляемой площади Вы можете быть привлечены к административной ответственности.

**Заместитель главы
администрации
муниципального образования
Узловский район**

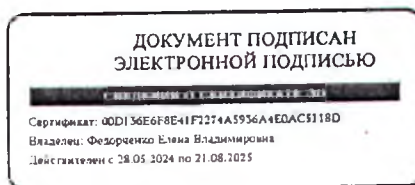

Е.В.Федорченко

Исп.Карпенкова Л.В.
тел. (48731) 6-34-15